


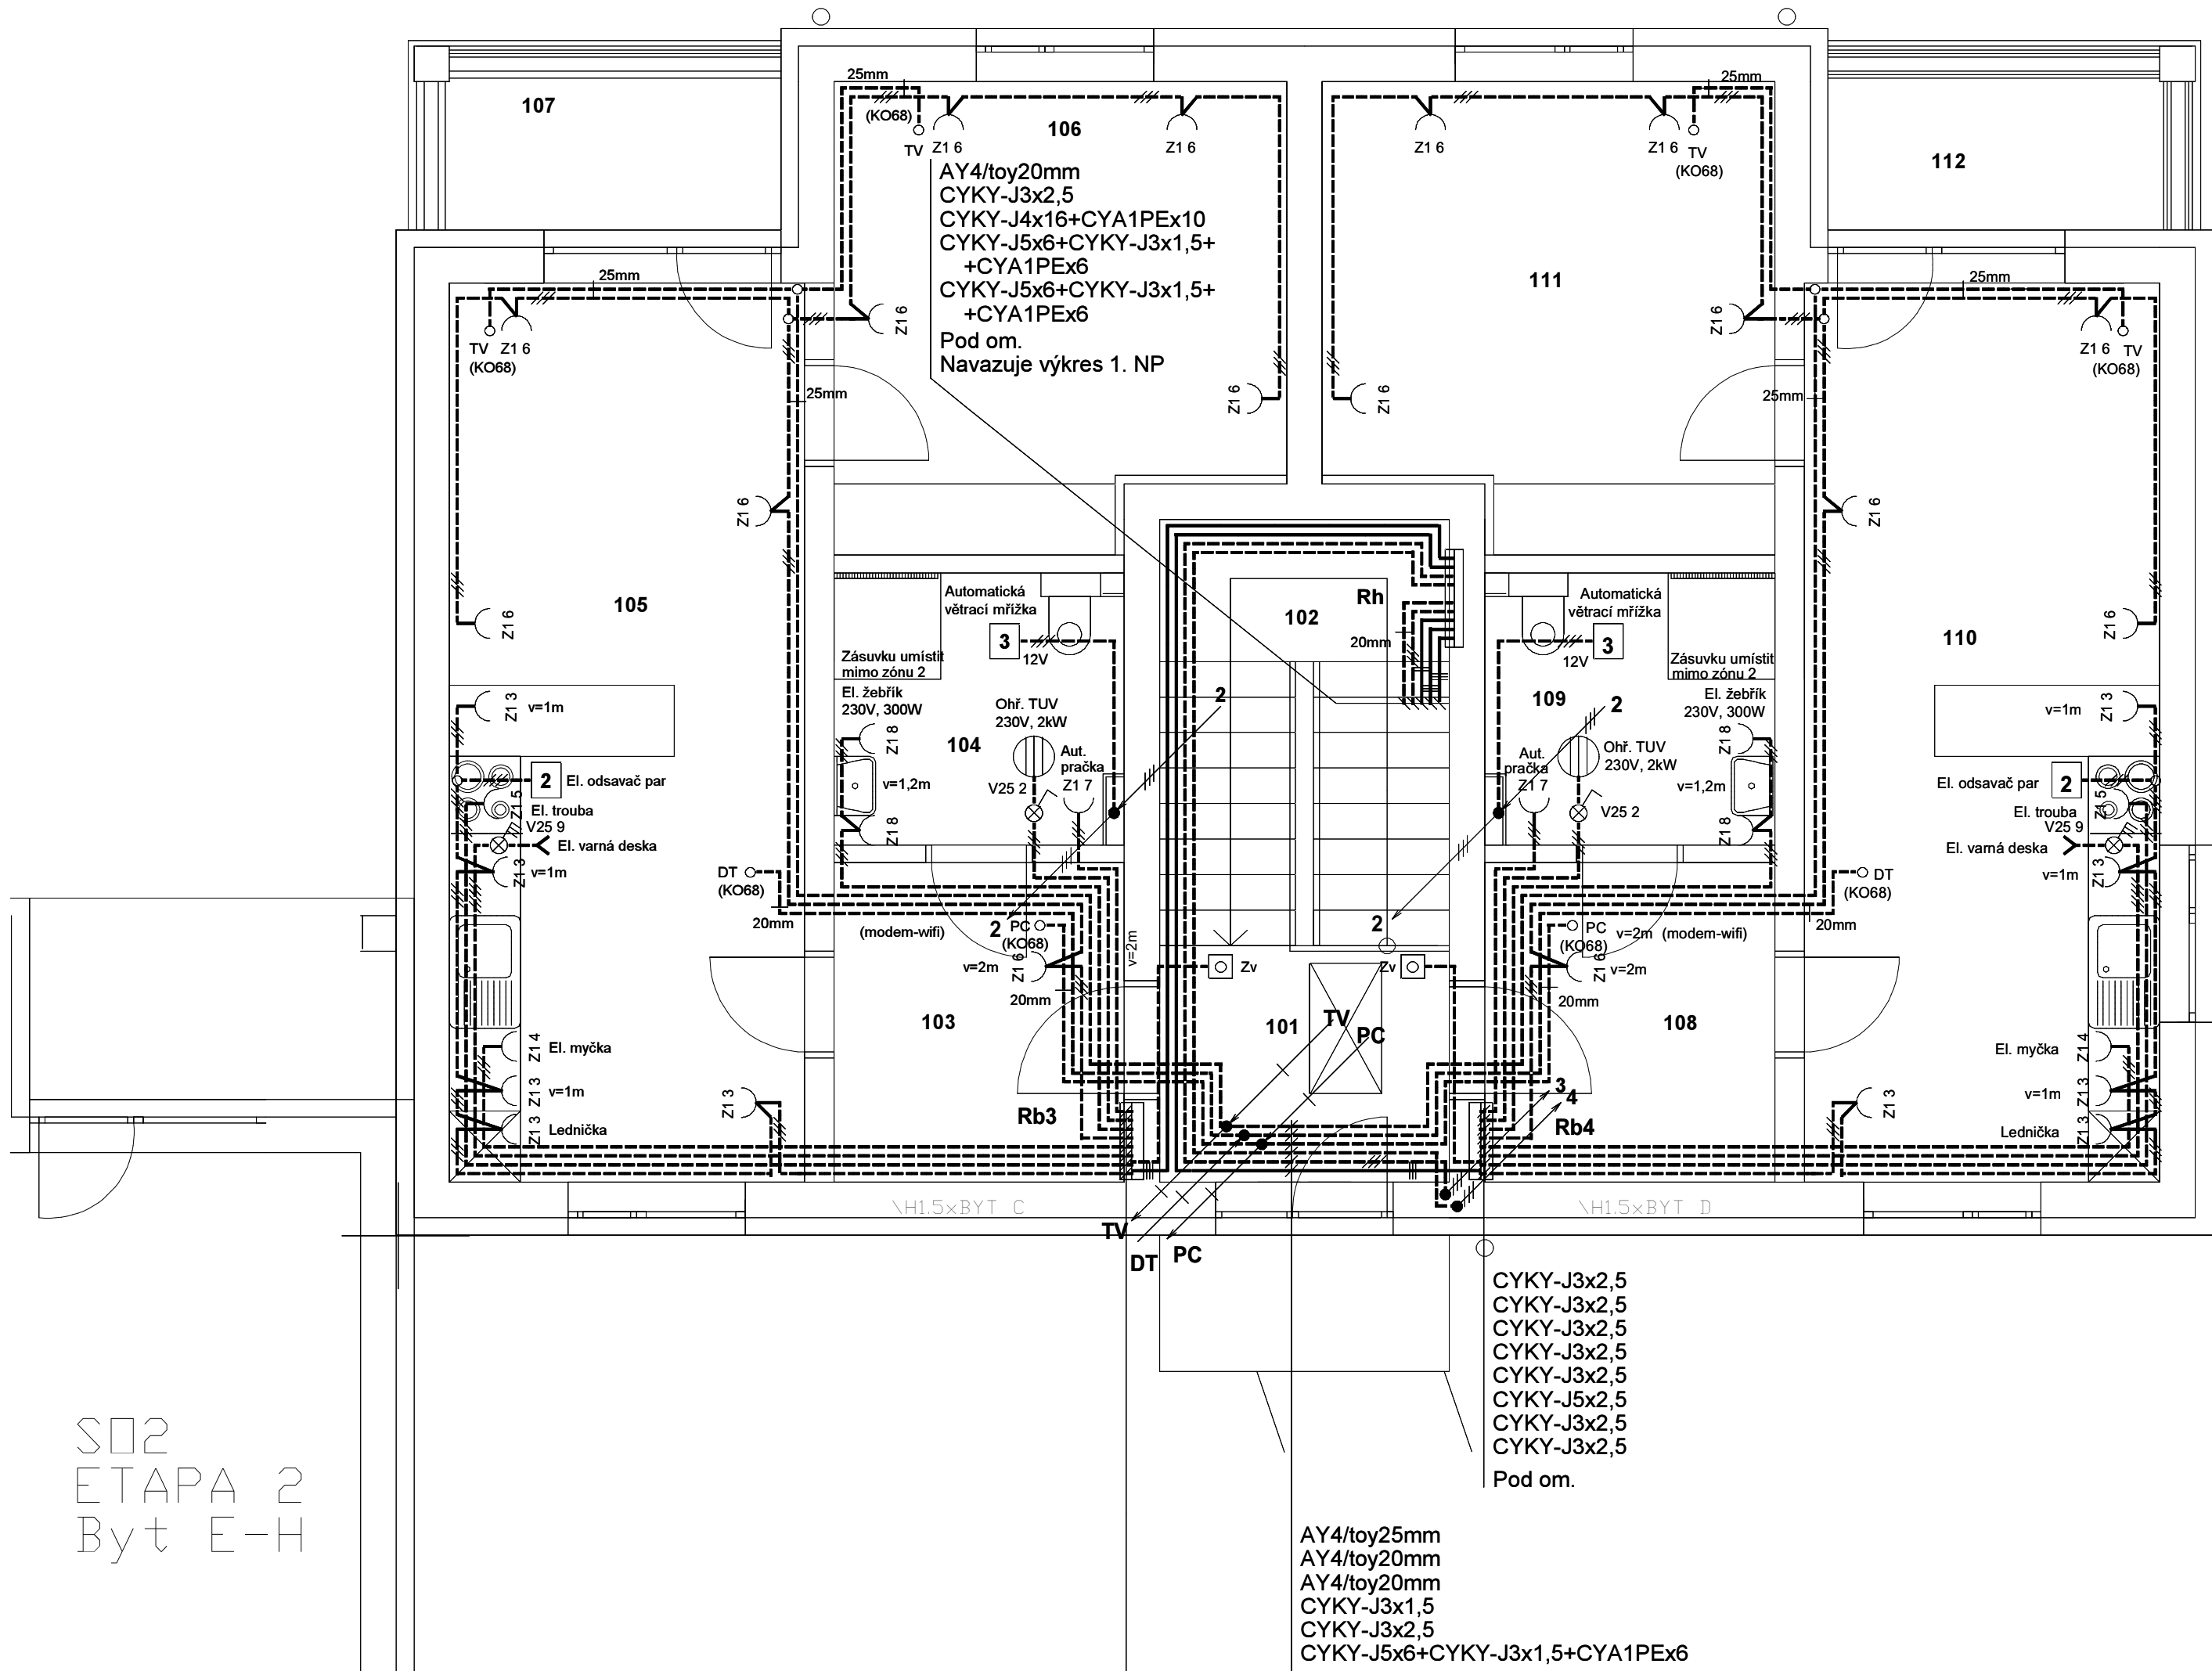

SD2
ETAPA 2
Byt E-H

Legenda místností:

Č. m.	Místnost	Vn. vlivy	Em (lx)
101	CHODBA	AB5	100
102	SCHODIŠTĚ	AB5	200
103	CHODBA BYTU	AB5	100
104	KOUPELNA	*AB5	200
105	OBÝVACÍ POKOJ S KK	AB5	100/300
106	LOŽNICE	AB5	100
107	BALKON	AB8	-
108	CHODBA BYTU	AB5	100
109	KOUPELNA	*AB5	200
110	OBÝVACÍ POKOJ S KK	AB5	100/300
111	LOŽNICE	AB5	100
112	BALKON	AB8	-

* Prostředí a zóny ve smyslu ČSN 332000-7-701 ed.2

Stoupačky:
2 - CYKY-O3x2,5 v liště 24x22mm - přívod 12V k větrací mřížce
3 - CYKY-J3x2,5 pod om. - zásuvkový obvod na půdu pro STA a PC z Rh
4 - CYKY-J3x1,5 pod om. - přívod z Rh k ventilátoru VZT
DT - AY4/toy20mm pod om. - zatrubkování domácích telefonů
PC - AY4/toy25mm pod om. - zatrubkování rozvodu výpočetní techniky
TV - AY4/toy25mm pod om. - zatrubkování rozvodu STA

Montážní pokyny: viz technická zpráva

Ochrana před úrazem elektrickým proudem dle ČSN 332000-4-41 ed.2:
Rozvodná soustava: 3x230/400V, 50Hz stř., 3+PEN, TN-C, 3+PE+N, TN-S
- automatickým odpojením při poruše
doplňková ochrana proudovým chráničem
doplňková ochrana doplňujícím propojováním

Vedoucí projektant Ing. J. Kosík	Zodpovědný projektant Bc. J. Kosík	Vypracoval/Kreslil Bc. J. Kosík	Projekční kancelář elektro Veselá 15 66902 Znojmo mobil: 731085634 projekce_kosik@seznam.cz Autorizace č. 1001753 IČ: 10113533 Licence programu #Q000810	
Kraj: Jihomoravský		Místo: Velký Karlov		
Investor: Obec Velký Karlov, č. p. 68, 671 28 Velký Karlov		Zakázkové číslo		55/2015
Akce: 2 x BJ PB - VB VELKÝ KARLOV SO 1 - ETAPA 1, BYT A - D VNITŘNÍ EL. INSTALACE		Formát	6A4	
		Stupeň	DPS	
		Datum	07/2015	
Výkres		Měřítko	Číslo výkresu	
2. NP - technologické rozvody		1:50	3.7.2.5	