

OBSAH ČÁSTI - VNITŘNÍ MOBILIÁŘ BUDOVY - PŘÍPRAVNÝ

D.1.6.1 - TECHNICKÁ ZPRÁVA + SPECIFIKACE

D.1.6.2 - PŮDORYS 1.NP - PŘÍPRAVNÝ - VÝŘEZ


D.1.6.3 - POHLED - KUCHYŇSKÉ SESTAVY




STAVEBNÍK:	Městská část Praha 7 nábr. Kpt. Jaroše 1000, 170 00 Praha 7	tel : 777 603 984
GP, HIP:	OMEGA project s.r.o., Ing. Jan Škopek Milady Horákové 66/103, 160 00 Praha 6	tel : 220 612 211
PROJEKTANT ČÁSTI:	OMEGA project s.r.o. Milady Horákové 66/103, 160 00 Praha 6	tel : 220 612 211
VYPRACOVAL:	Petr Stánek -	tel : 733 317 803

FÁZE :		 DOKUMENTACE PRO VÝBĚR ZHOTOVITELE	
ČÁST :		VNITŘNÍ MOBILIÁŘ BUDOVY - PŘÍPRAVNÝ	
DATUM :	NÁZEV AKCE :	PARÉ :	
01/2016	STAVEBNÍ ÚPRAVY SE ZMĚNOU UŽÍVÁNÍ OBJEKTU č.p. 1505 NA ORTENOVĚ NÁM. - 1. ETAPA Ortenovo nám. 1505/37, 170 00 Praha 7 parc.č. 2293/5, 2293/2, k.ú. Holešovice		
MĚŘÍTKO :	NÁZEV VÝKRESU/TEXTU :	ČÍSLO VÝKRESU :	
-	VNITŘNÍ MOBILIÁŘ BUDOVY PŘÍPRAVNÝ V 1.NP	D.1.6.	


M.Č. 1.14 - PŘÍPRAVNA - VÝŘEZ

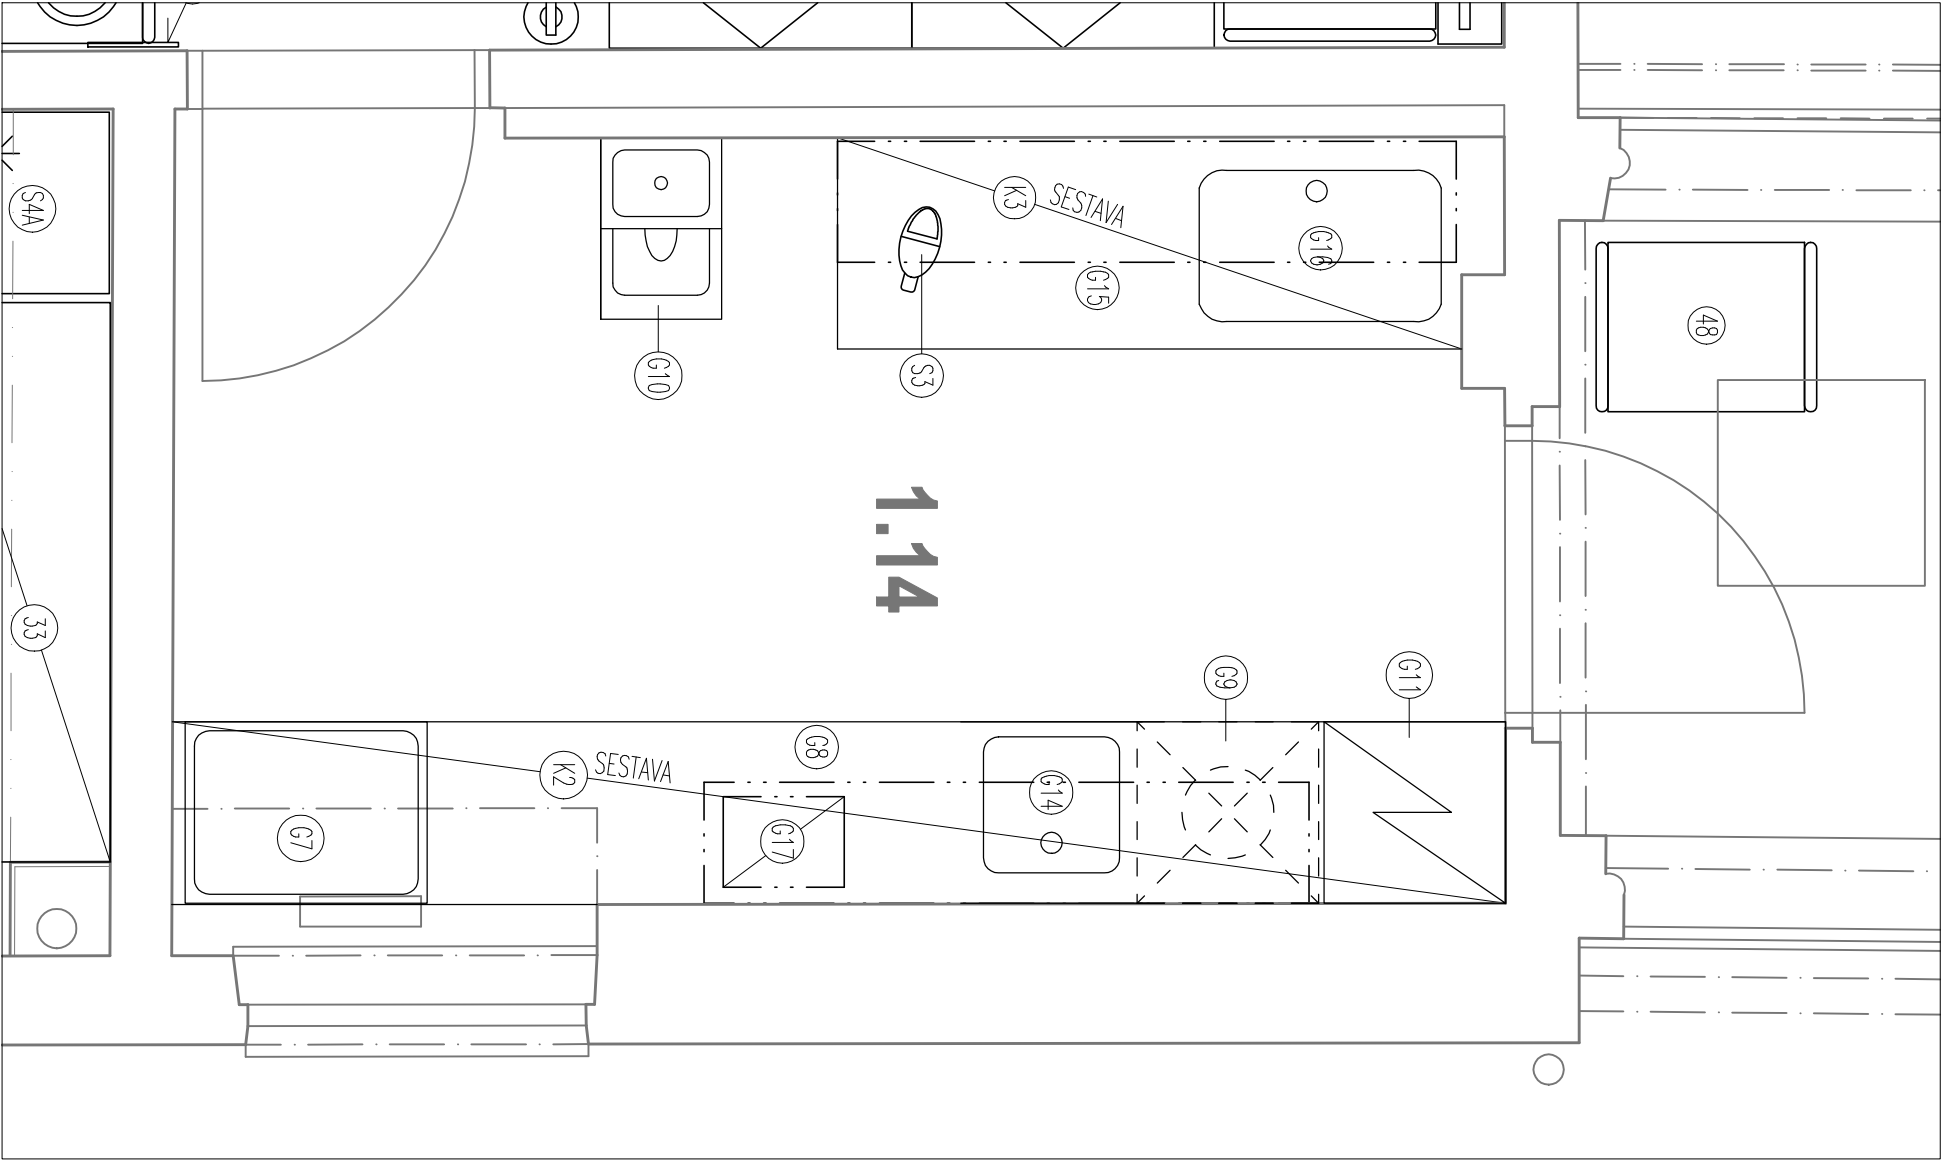




M.Č. 1.32 - PŘÍPRAVNA - VÝŘEZ

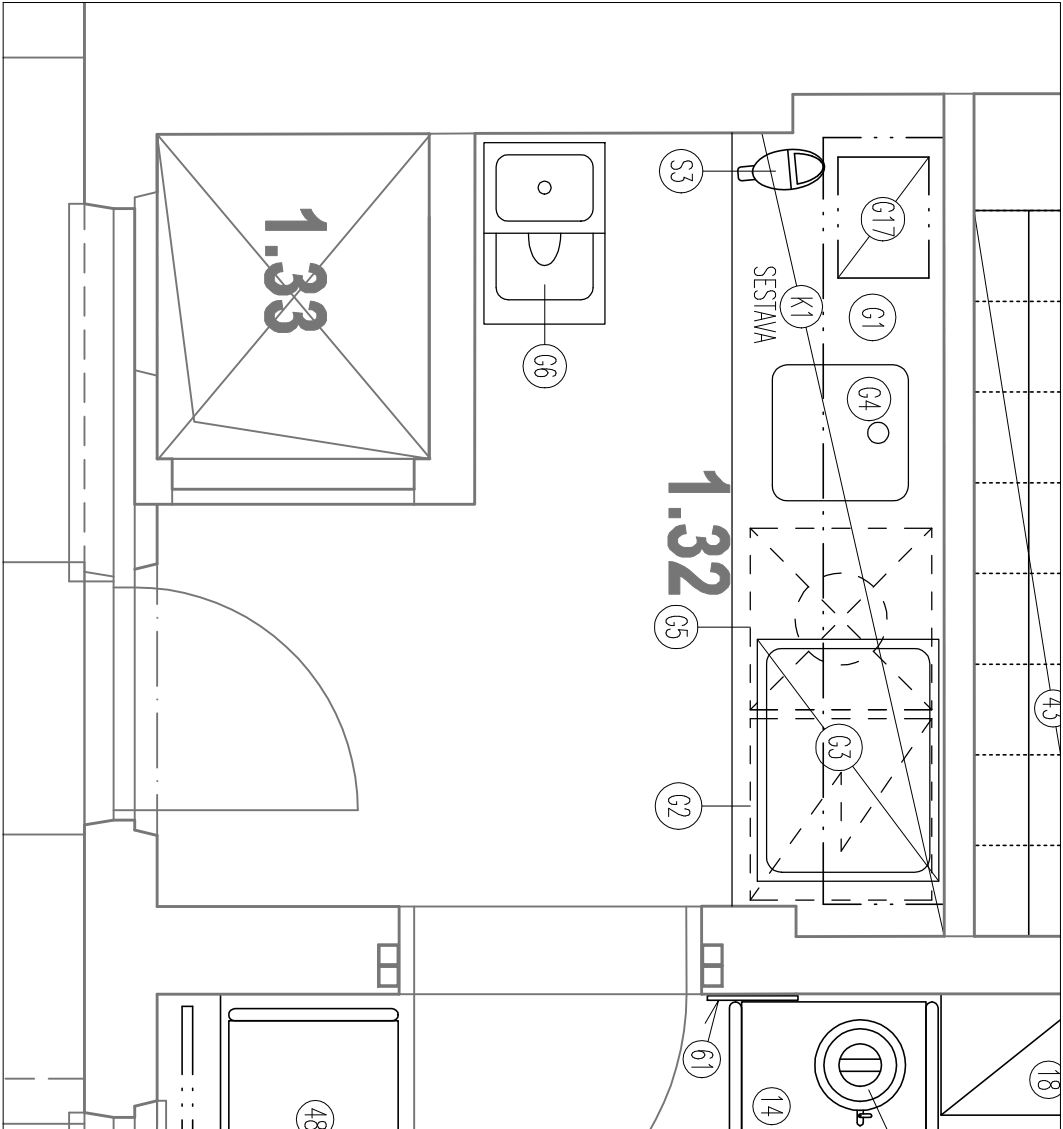

PŮDORYSNÉ SCHÉMA

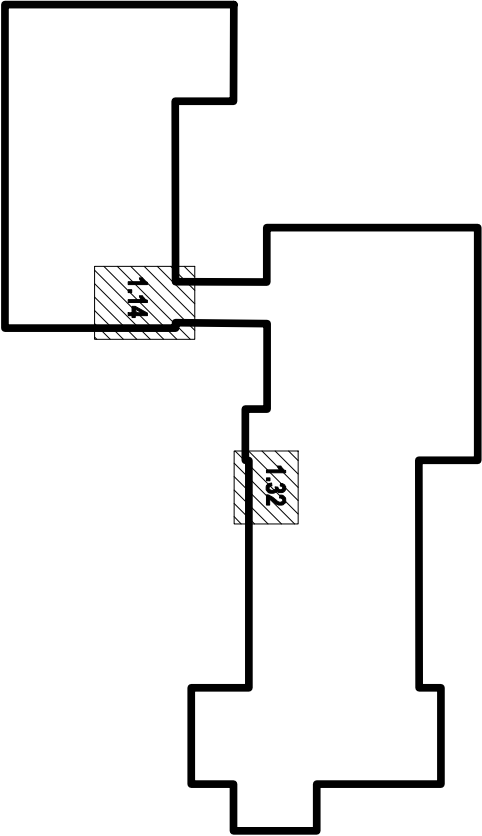

SWENK:	Městská část Praha 7 nářf. Kpt. Jaroš 1000, 170 00 Praha 7	tel : 777 603 984
Gr. HP:	OMEGA project s.r.o., Ing. Jan Škopek Mladý Horákové 66/103, 160 00 Praha 6	tel : 220 612 211
PROJEKTANT ŮSTI:	OMEGA project s.r.o. Mladý Horákové 66/103, 160 00 Praha 6	tel : 220 612 211
VYPRACOV:	Petr Stánek Ing. Jaroslav Bittman	tel : 733 317 803
FAZE :	DOKUMENTACE PRO VÝBĚR ZHOTOVITELE	
ŮST :	VNITŘNÍ MOBILNÍ BUDOVY - PŘÍPRAVY	
DATUM :	NAZEV AKCE : STAVEBNÍ ÚPRAVY SE ZMĚNOU UŽÍVÁNÍ OBJEKTU č.p. 1505 NA ORTENOVĚ NÁM. - 1. ETAPA	PRŮC :
01/2016	Ortenovo nám. 1505/37, 170 00 Praha 7 parc.č. 2293/5, 2293/2, k.ú. Holešovice	
MĚŘENO :	NAZEV VÝKRESU/TEXTU : PŮDORYS - VÝŘEZY	ČÍSLO VÝKRESU :
1:25	M.Č. 1.14 + 1.32 - PŘÍPRAVY	D.1.6.2

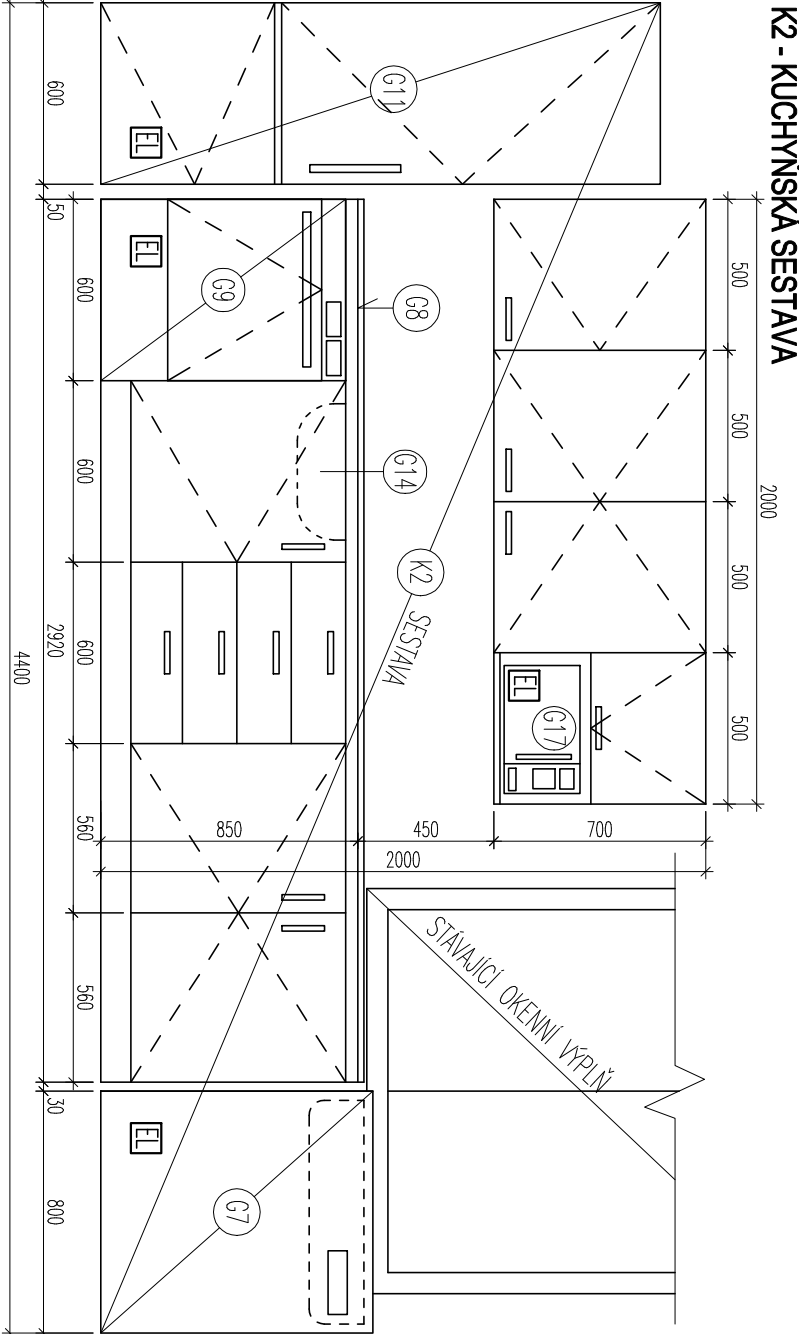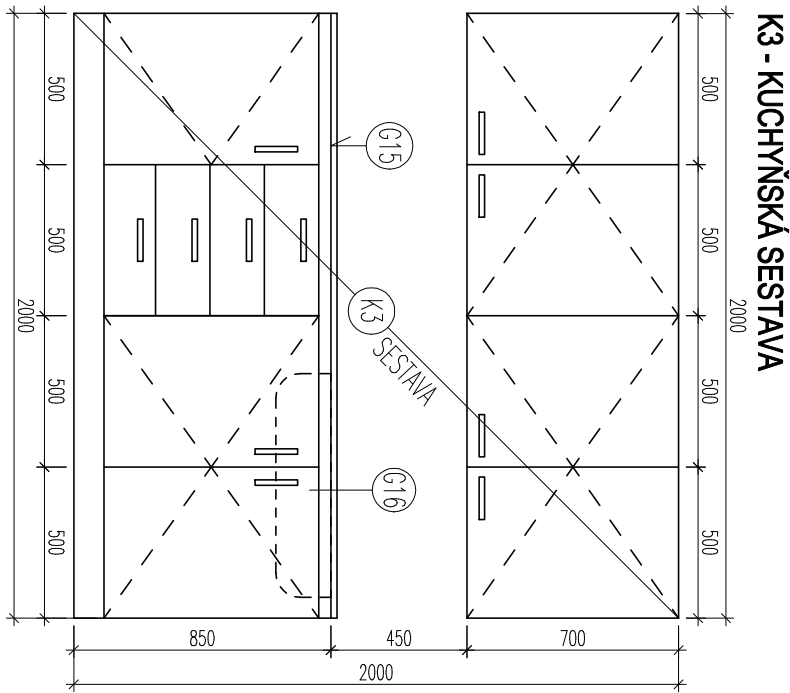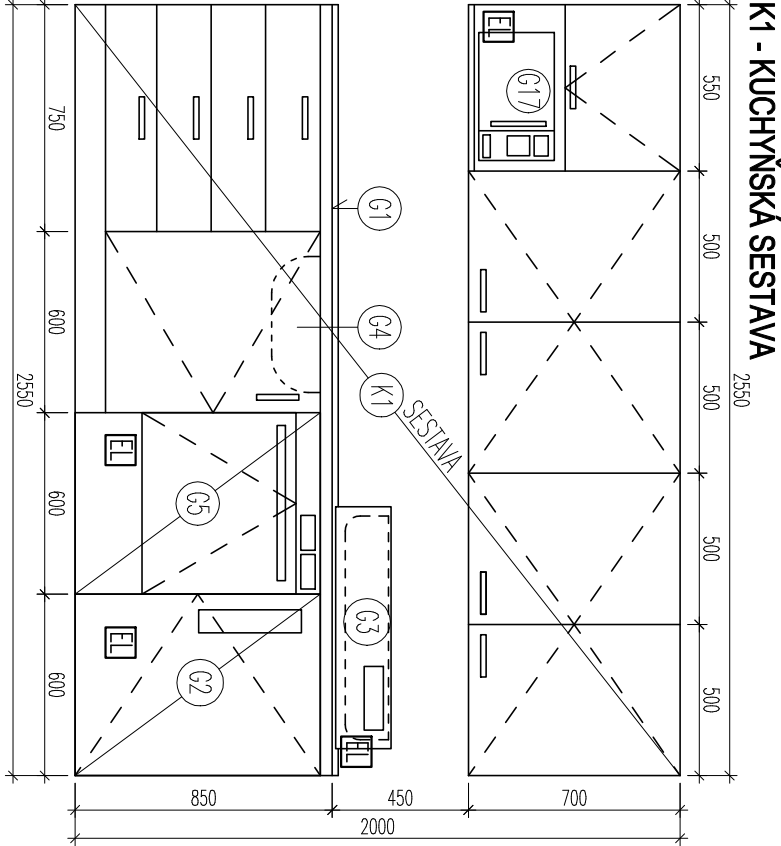

LEGENDA

- K1** ODKAZ KUCHYŇSKÉ SESTAVY
- G1** ODKAZ ZAŘÍZOVACÍHO PŘEDMĚTU – VIZ SOUPIS VYBAVENÍ GASTRO – SPECIFIKACE
- E** ORIENTAČNÍ UMÍSTĚNÍ EL. PŘÍVODU/ZASUVKY PRO EL. SPOJŘEBIČ

POZNÁMKY

- Veškeré rozměry je nutné ověřit na místě stavby. Případné nesrovnalosti s PD je nutné konzultovat s autorem návrhu.
- Veškeré materiálové řešení, povrchové úpravy, barevné řešení, kování atd., bude před zahájením výroby podléhat odsouhlasení ze strany investora a projektanta, a to na základě předložených vzorků reálnostiho rozsahu, které budou ponechány investorovi.
- Součástí dodávky bude zpracování a předložení dílenské dokumentace, která bude předložena pro odsouhlasení investorovi a projektantovi před zahájením výroby.
- Dílenská dokumentace bude zahrnovat veškeré specifikace jednotlivých výrobků (materiály, povrchy, barevné řešení, rozměry, typy kování, kotvení, specifikaci zařizovacích přednětů a spořřebičů, specifikaci armatur, atd.).

SWIDENK:		Městská část Praha 7 nářř. Kpt. Jaroše 1000, 170 00 Praha 7	tel : 777 603 984
Gr. HŘ:		OMEGA project s.r.o., Ing. Jan Škopek Mladý Horákové 66/103, 160 00 Praha 6	tel : 220 612 211
PROJEKTANT ÚSTŘ:		OMEGA project s.r.o. Mladý Horákové 66/103, 160 00 Praha 6	tel : 220 612 211
VYPRACOVK:		Petr Stánek Ing. Jaroslav Bittman	tel : 733 317 803
FAZE : DOKUMENTACE PRO VYBĚR ZHOTOVITILE			
ÚSTŘ : VNITŘNÍ MOBILÁŘ BUDOVY - PŘÍPRAVY			
DATUM :	NÁZEV AKCE : STAVEBNÍ ÚPRAVY SE ZMĚNOU UŽÍVÁNÍ OBJEKTU č.p. 1505 NA ORTENOVÉ NÁM. - 1. ETAPA Ortenovo nám. 150537, 170 00 Praha 7 parc.č. 2293/5, 2293/2, k.ú. Hořešovice		PRŮČ :
01/2016			
MĚŘNO :	NÁZEV VÝKRESU/TEXTU :	POHLED	ČÍSLO VÝKRESU :
1:25	KUCHYŇSKÉ SESTAVY - K1, K2, K3		D.1.6.3