


Půdorys 1.NP - demolice M. 1:50

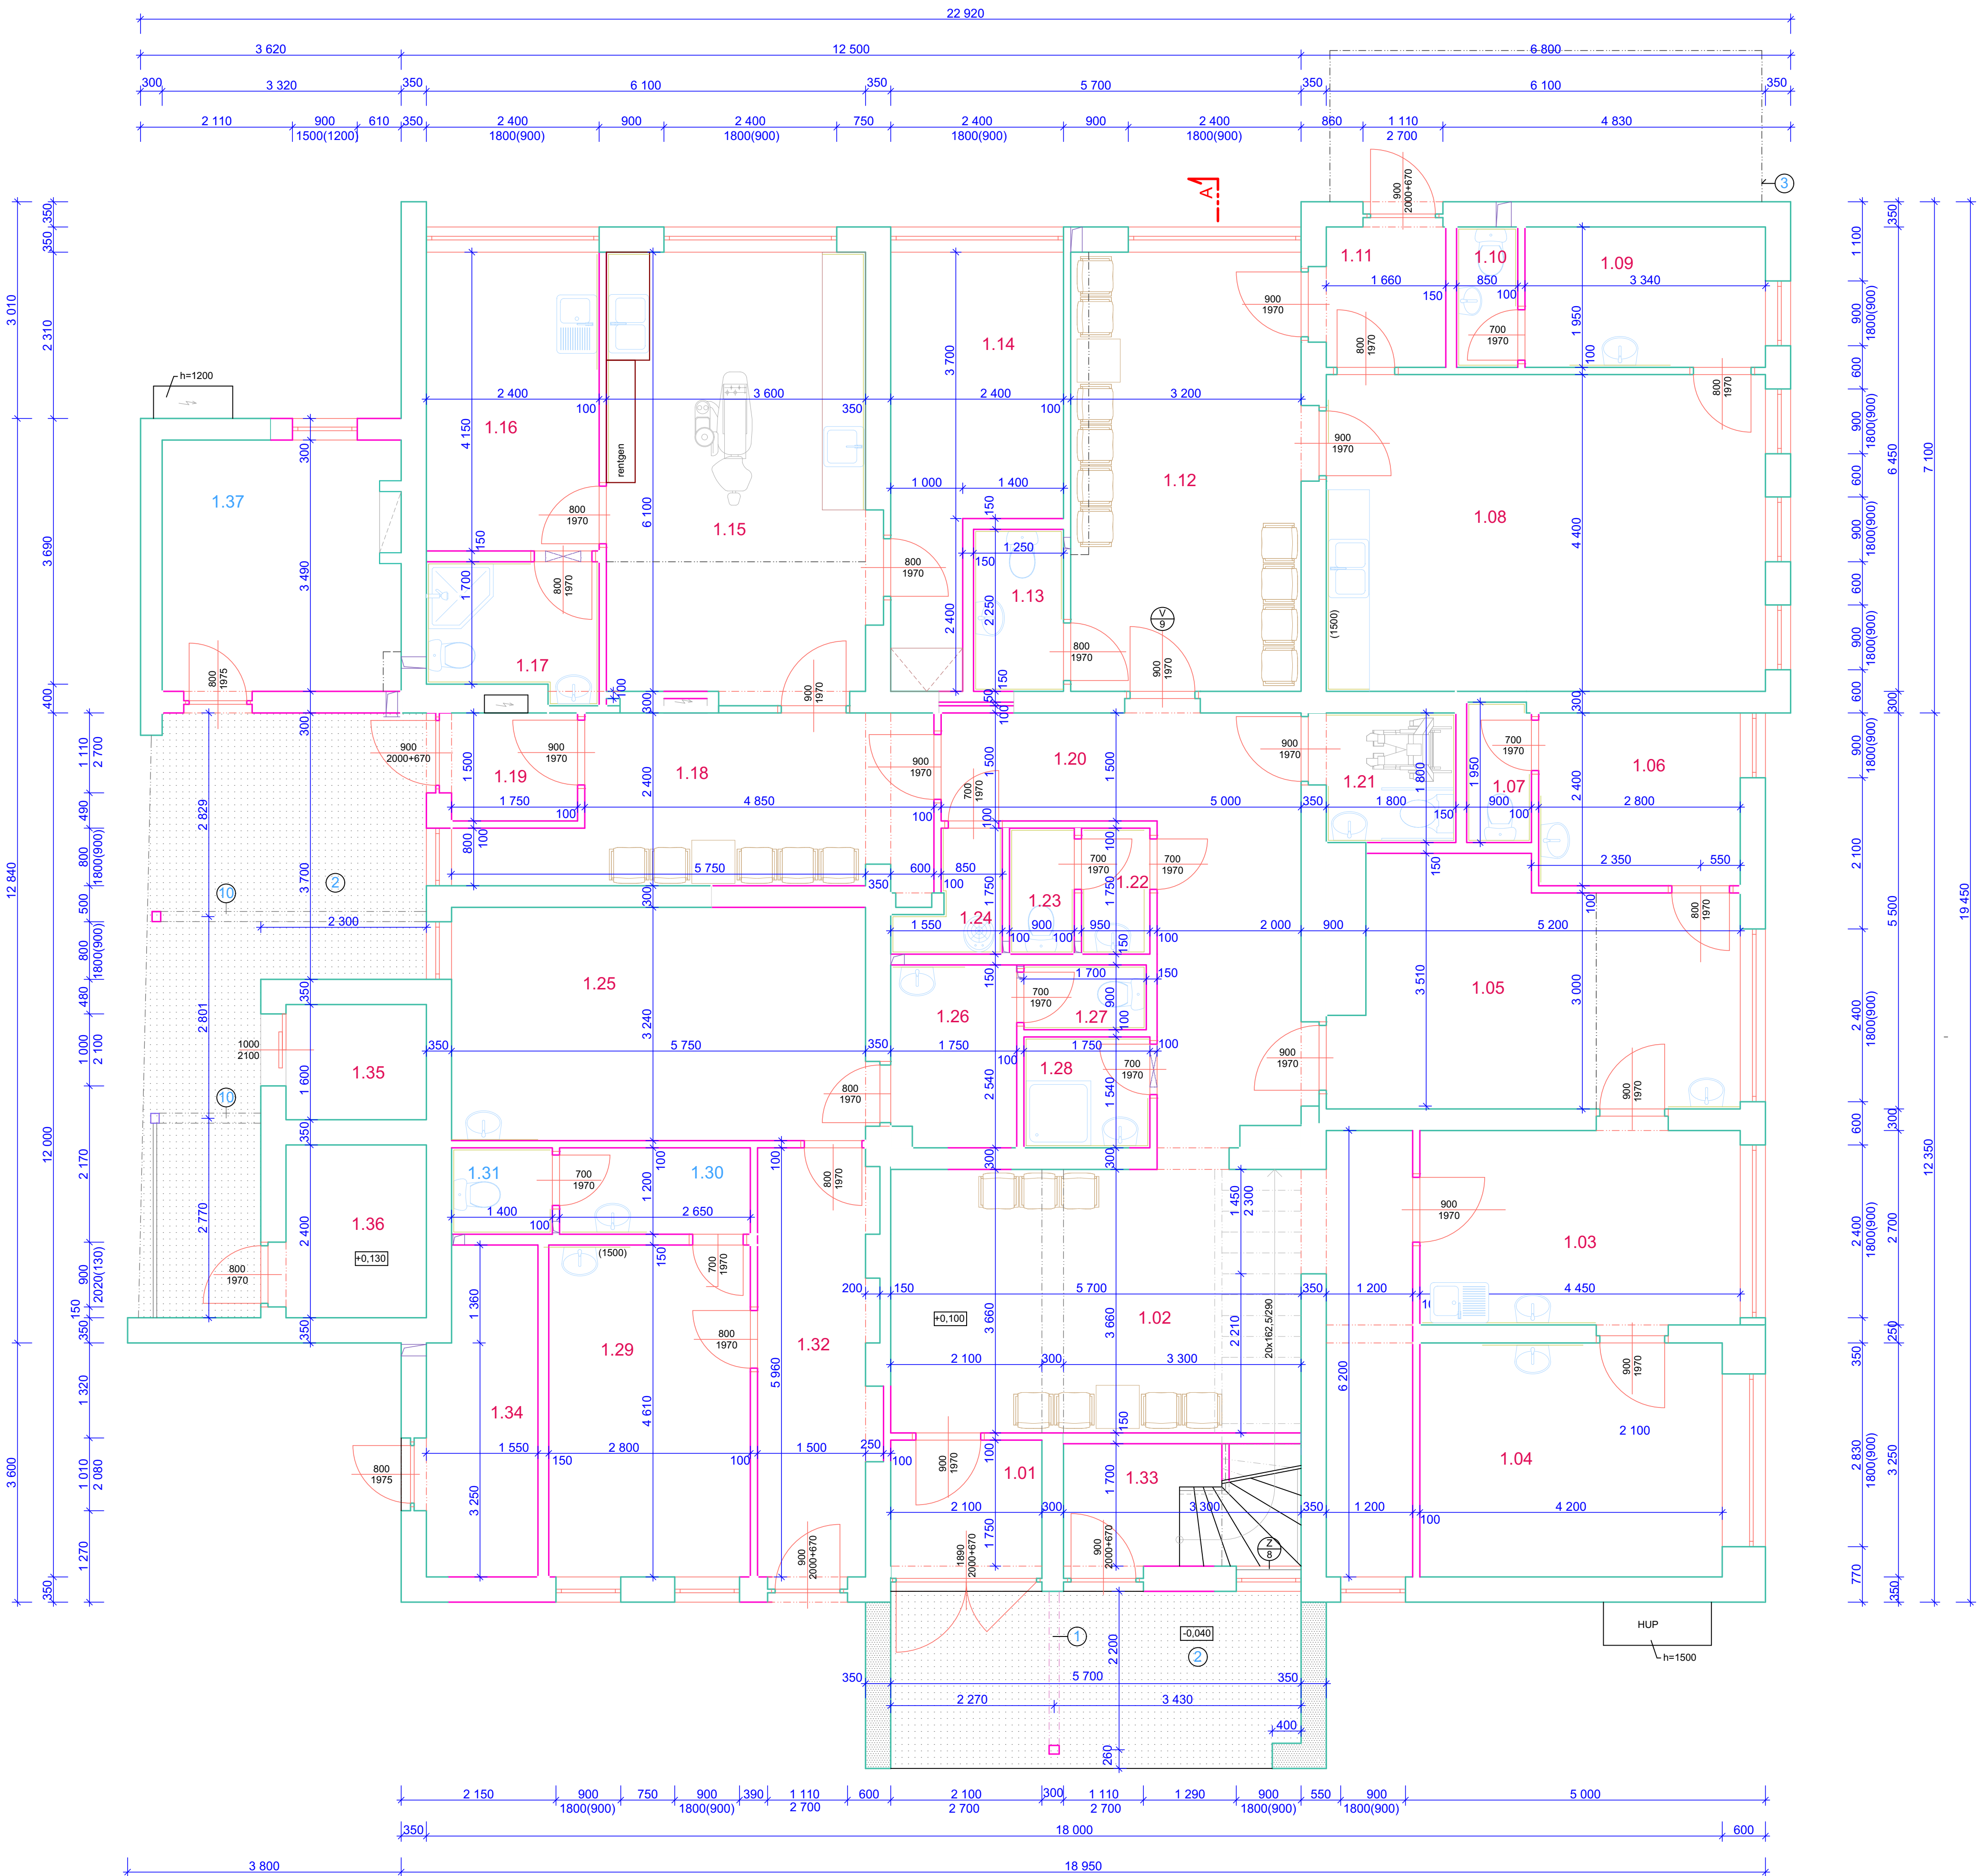

Legenda místností

Ozn.	Název místnosti	Plocha (m²)	Podlaha	Zvl. úpr. povrchu	Poznámka
1.01	Zádveří obvodního lékaře	4,31	Stávající		
1.02	Čekárna obvodního lékaře	28,81	Stávající		
1.03	Sesterna obvodního lékaře	12,01	Stávající		
1.04	Elektroléčba obvod.lékaře	13,65	Stávající		
1.05	Ordinace obvodního lékaře	17,58	Stávající		
1.06	Šatna obvodního lékaře	6,72	Stávající		
1.07	WC obvodního lékaře	1,75	Stávající		
1.08	Ordinace dětského lékaře	26,84	Stávající		
1.09	Šatna dětského lékaře	6,51	Stávající		
1.10	WC dětského lékaře	1,66	Stávající		
1.11	Zádveří dětského lékaře	3,50	Stávající		
1.12	Čekárna dětského lékaře	19,52	Stávající		
1.13	WC pacienti dět. lékaře	2,81	Stávající		
1.14	Šatna zubního lékaře	11,28	Stávající		
1.15	Ordinace zubního lékaře	22,64	Stávající		
1.16	Denní místnost zub. lékaře	9,96	Stávající		
1.17	Soc.zařízení zubního lékaře	4,29	Stávající		
1.18	Čekárna zubního lékaře	13,08	Stávající		
1.19	Zádveří zubního lékaře	2,62	Stávající		
1.20	Chodba	16,61	Stávající		
1.21	WC imobilní pacienti	3,24	Stávající		
1.22	Předšíř WC pacienti	1,57	Stávající		
1.23	WC pacienti	1,57	Stávající		
1.24	Úklid	1,86	Stávající		
1.25	Masáže	18,63	Stávající		
1.26	Šatna - masáže	4,36	Stávající		
1.27	WC - masáže	1,53	Stávající		
1.28	Sprcha lékařů	2,70	Stávající		
1.29	Kosmetika	12,91	Stávající		
1.30	Šatna - kosmetika	3,18	Stávající		
1.31	WC - kosmetika	1,68	Stávající		
1.32	Chodba	9,57	Stávající		
1.33	Chodba+schodiště do 2.NP	10,00	Keram. dlažba		Keram.sokl v=100mm
1.34	Kotelna	6,67	Stávající		
1.35	Stávající osobní výtah	3,12	Stávající		
1.36	Stávající strojovna výtahu	4,68	Stávající		
1.37	Kolárka	11,17	Stávající		

Legenda hmot

	Stávající konstrukce
	Demolované konstrukce

Poznámka

- ① Stávající ocelová konstrukce bude odstraněna (2xUč.140 do krabice)
② Stávající teracová dlažba bude odstraněna (36m²)
③ Stávající přístřešek (oc. konstrukce + Lexan) bude demontován
⑩ Ocelový vodorovný prvek (2xUč.140 do krabice) bude odříznut a sloupky zkráceny o 200mm.

Podlaha byla zvednuta v 1. etapě na úroveň +0,100.
Výškové kóty jsou vztaženy k původní podlaze +0,000 !

Kreslil	Ing. F.Koliba			 Placárna 3832/1a 695 01 Hodonín IČO: 29221714 DIČ: CZ29221714	
Vypracoval	Ing. F.Koliba				
Projektant	Ing. F.Koliba				
Zodp.proj.	Ing. F.Koliba				
Měst. úřad	Hodonín	Obec. úřad	Doni Bojanovice	Datum	6 / 2016
Investor	Obec Dolní Bojanovice, Hlavní 383,696 17 Dolní Bojanovice			Dokumentace	DPS
Akce	Stavební úpravy zdravotního střediska - 7 BJ, pečovatelské byty Dolní Bojanovice			Formát	8 x A4
	D.1.1 Architektonicko - stavební řešení			Měřítko	1/50
Obsah	Půdorys 1.NP - demolice				Číslo výkresu 1