


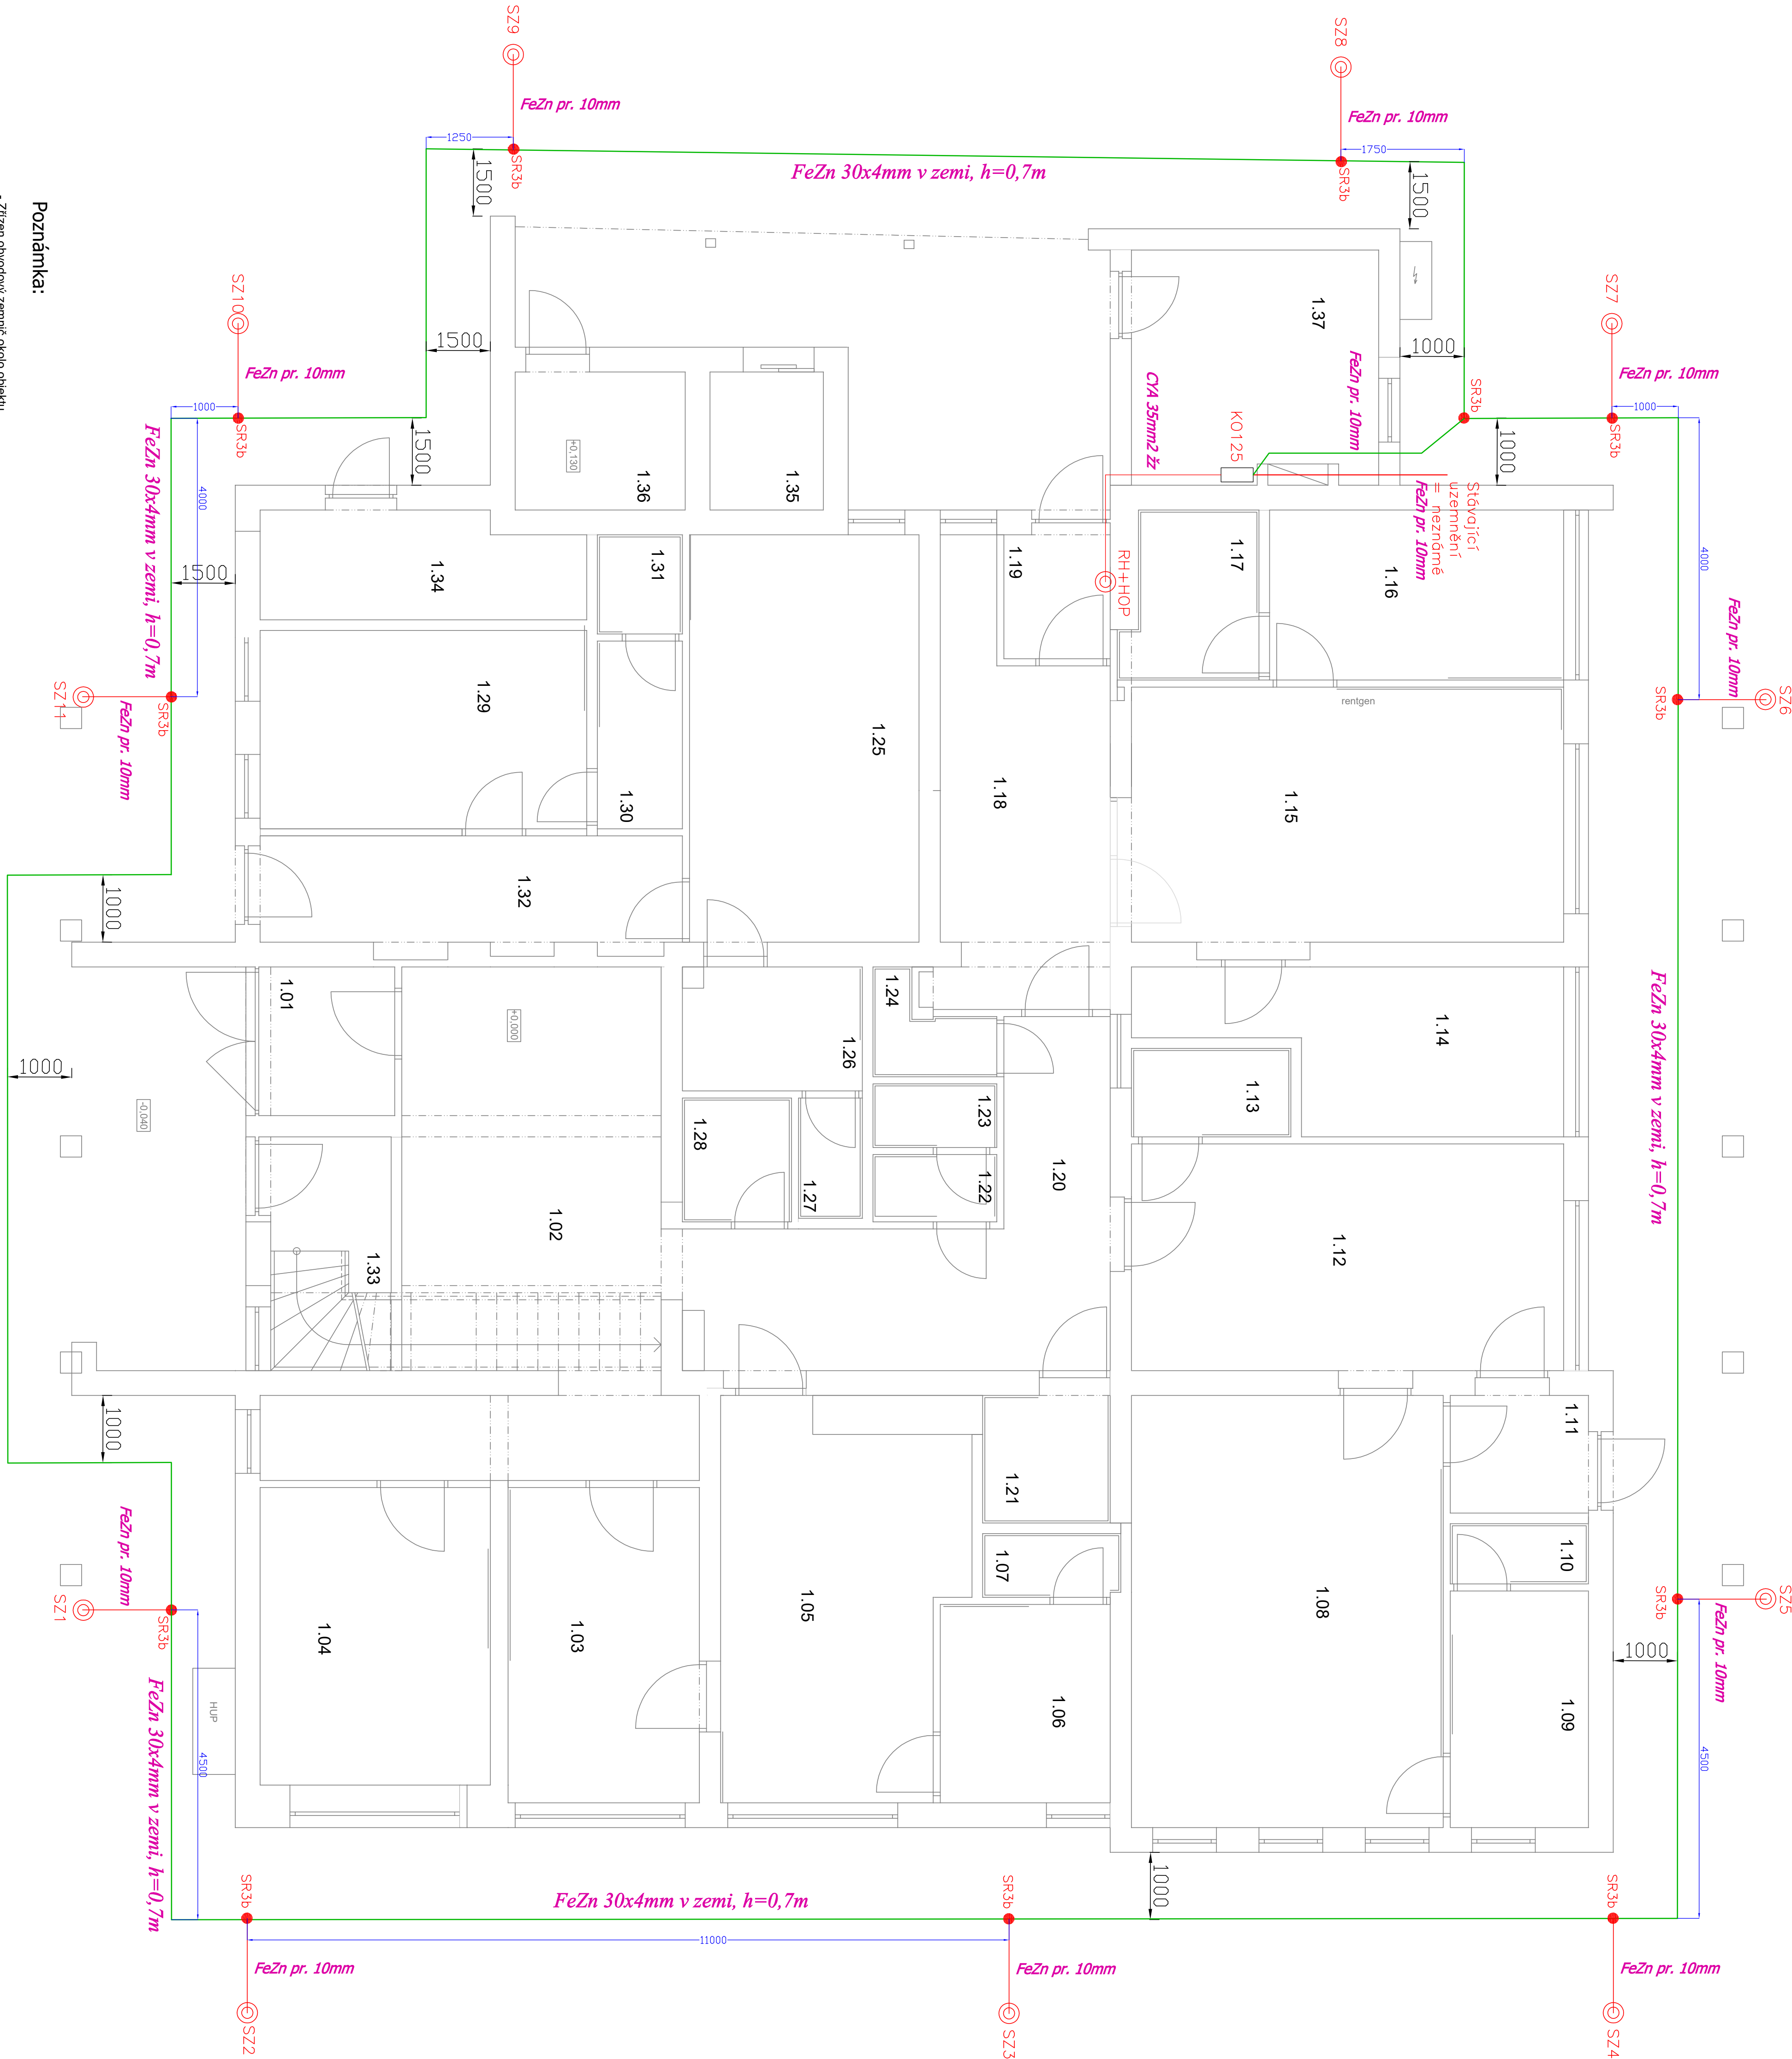

Poznámka:

- Zřizení obvodový zámek okolo objektu
Obvodový zámek má být umístěn okolo objektu ve vzdálenosti min. 1 m a hloubce 0,7 m okolo vnějšího základu objektu.
Vývod uzemnění od zámku ke zkušební stavbě pomocí svorky ZS provedení dle ČSN pr. 10mm.
Nová uzemňovací soustava bude připojena ke stávajícímu uzemňovací rozváděči
Všechné rozváděčské spoje v půdě chráněny proti korzi (žalýzy asfaltem).
Doporučení odpor uzemnění jednotlivých stouků < 10 Ohmů.
Všechné odřezky stouků z el. vodivého materiálu spojeny na úrovni terénu pomocí svorek ST a SS s uzemňovací soustavou.!!!
DOPUČENÍ: připojení na stávající uzemňovací soustavu okolních objektů či k jiným el. vodivým částem v zemi.
Připojení uzemnění / řízení s jinými inženýrskými sítěmi uvnitř objektu, vjezdů objektu, 50cm vodor. / pod touto mříž. sítí.
místec současně / řízení s jinými inženýrskými sítěmi uvnitř objektu, vjezdů objektu, 50cm vodor. / pod touto mříž. sítí.

SR 2a = spojovací svorka pásek/pásek
SR 3b = spojovací svorka pásek/dtát
RH + HOP = připojení rozvaděče RH a HOP k uzemňovací soustavě

Kreslí	Ing. K. Florian		
Vypracoval	Ing. K. Florian		
Projektant	Ing. K. Florian		
Zodp. proj.	Ing. F. Kolíša		
Mešd. úřad	Hodovní	Obec. úřad	Dolní Bojanovice
Investor	Obec Dolní Bojanovice	Hlavní 383,596	17 Dolní Bojanovice
Akte	Stavební úpravy zdravotního střediska - 7 B1, pečovatelské byty Dolní Bojanovice D 1.4.3. Elektronistalace		
Obsah	Uzemnění		
		Datum	6 / 2016
		Dokumentace	DPS
		Formát	6 x A4
	Měřítiko		
	1/50	Číslo výkresu	1