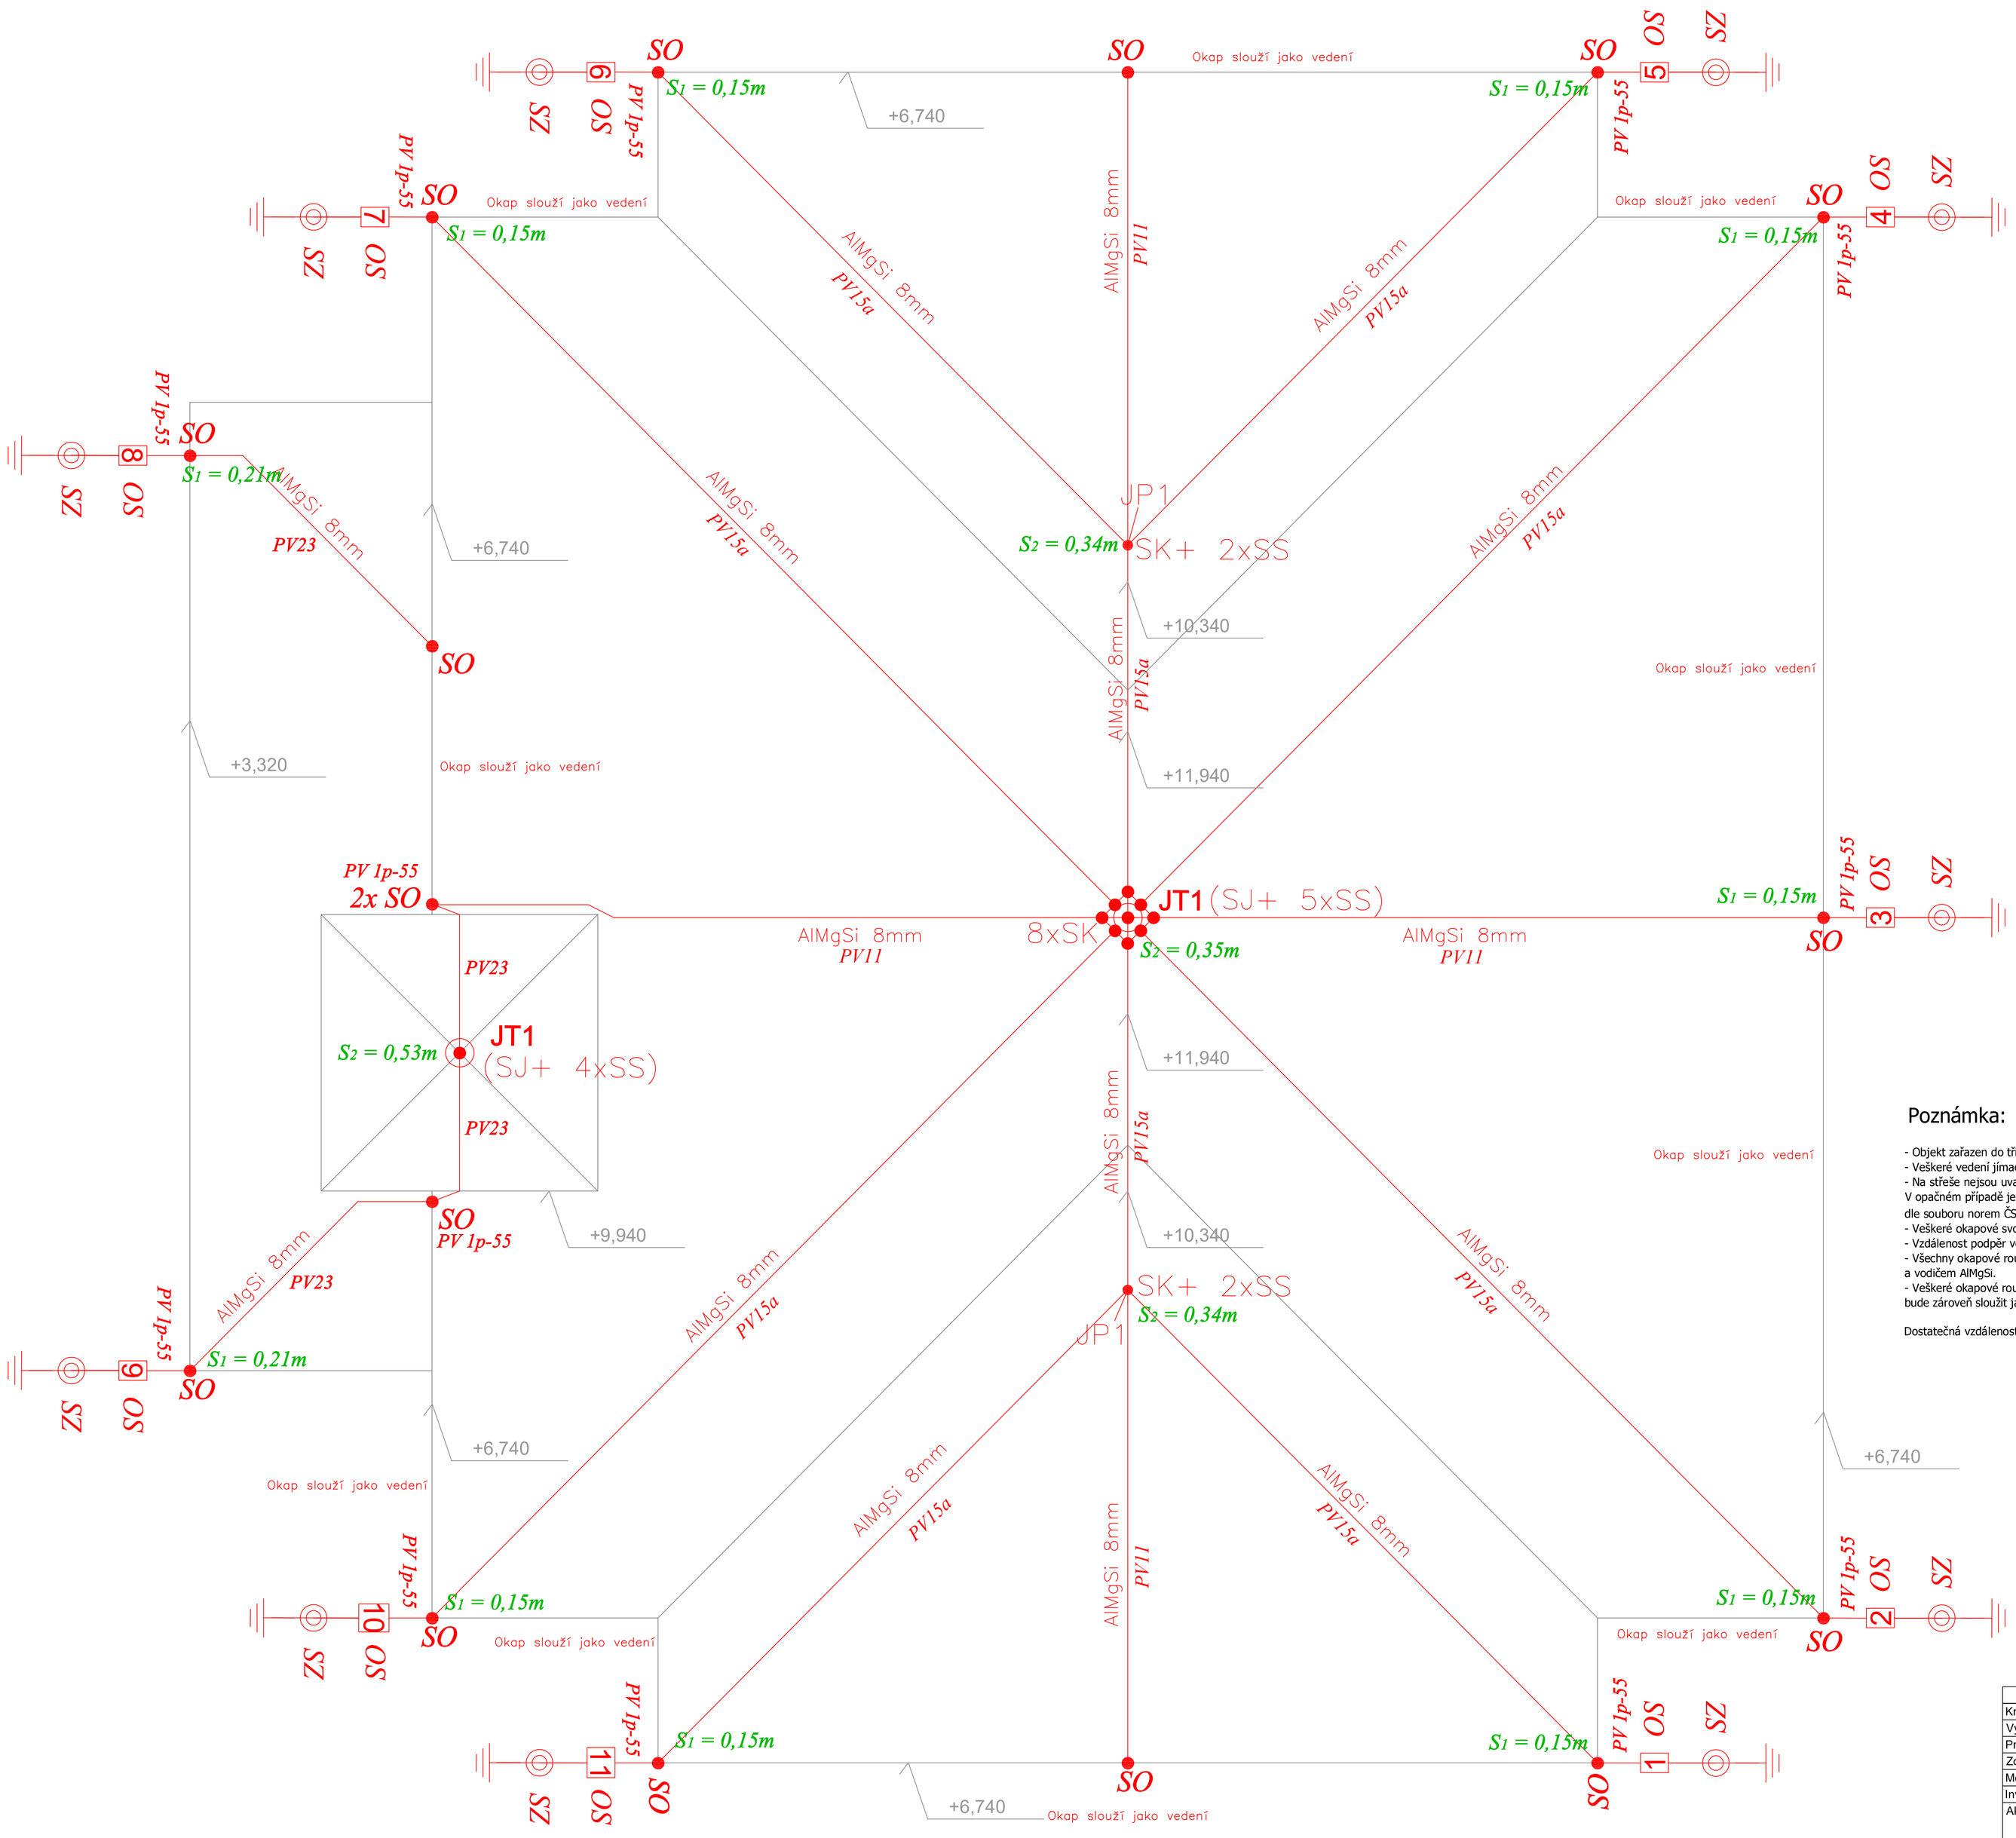

OZNAČENÍ	
JT1	JÍMACÍ TYČ s vrutem - AlMgSi, délka 1m
JP1	JÍMAČ POMOCNÝ
OS	OZNAČENÍ ČÍSLA SVODU
SJ	SVORKA JÍMACÍ TYČE - uchycení k vedení, FeZn
SK	SVORKA KŘÍŽOVÁ - drát / drát, FeZn
SO	SVORKA OKAPOVÁ, FeZn
SS	SVORKA SPOJOVACÍ
ZS	SVORKA ZKUŠEBNÍ

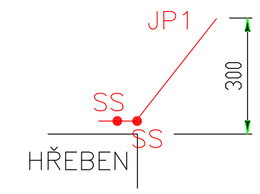

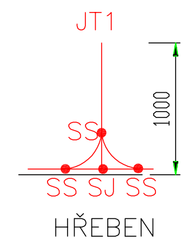

Poznámka:

- Objekt zařazen do třídy LPS III.
- Veškeré vedení jímací soustavy, pomocné jímače, svodů až po zkušební svorku jsou z vodiče AlMgSi 8 mm.
- Na střeše nejsou uvažovány žádná jiná vyčnívající el. zařízení (mimo vývody potrubí VZT, jež jsou v ochranném pásmu JT1). V opačném případě je nutno jímací soustavu doplnit o část pro ochranu těchto částí před přímým úderem blesku dle souboru norem ČSN EN 62305.
- Veškeré okapové svody z vodivého materiálu připojit na úrovni terénu s uzemňovací soustavou pomocí svorek ST a SS.
- Vzdálenost podpěr vedení ne větší 1 m (doporučeno 0,7m).
- Všechny okapové roury budou z vodivého materiálu a navzájem mezi sebou vodivě spojeny pomocí okapových svorek SO a vodičem AlMgSi.
- Veškeré okapové roury budou mezi sebou propojeny (2x svorka SS a drát AlMgSi), čímž budou tvořit vodivý obvod, jež bude zároveň sloužit jako vedení.

Dostatečná vzdálenost (vzduch): S1=okap. rýna; S2=hřeben v místě jímací tyče JT/JP1 (pomocného jímače);

Kreslil	Ing. K.Florian				
Vypracoval	Ing. K.Florian				
Projektant	Ing. K.Florian			Datum	6 / 2016
Zodp.proj.	Ing. F.Koliba			Dokumentace	DPS
Měst. úřad	Hodonín	Obec. úřad	Doní Bojanovice	Formát	8 x A4
Investor	Obec Dolní Bojanovice,Hlavní 383,696 17 Dolní Bojanovice				
Akce	Stavební úpravy zdravotního střediska - 7 BJ, pečovatelské byty Dolní Bojanovice D.1.4.3 Elektroinstalace			Měřítko	1/50
Obsah	Hromosvod				Číslo výkresu 2