


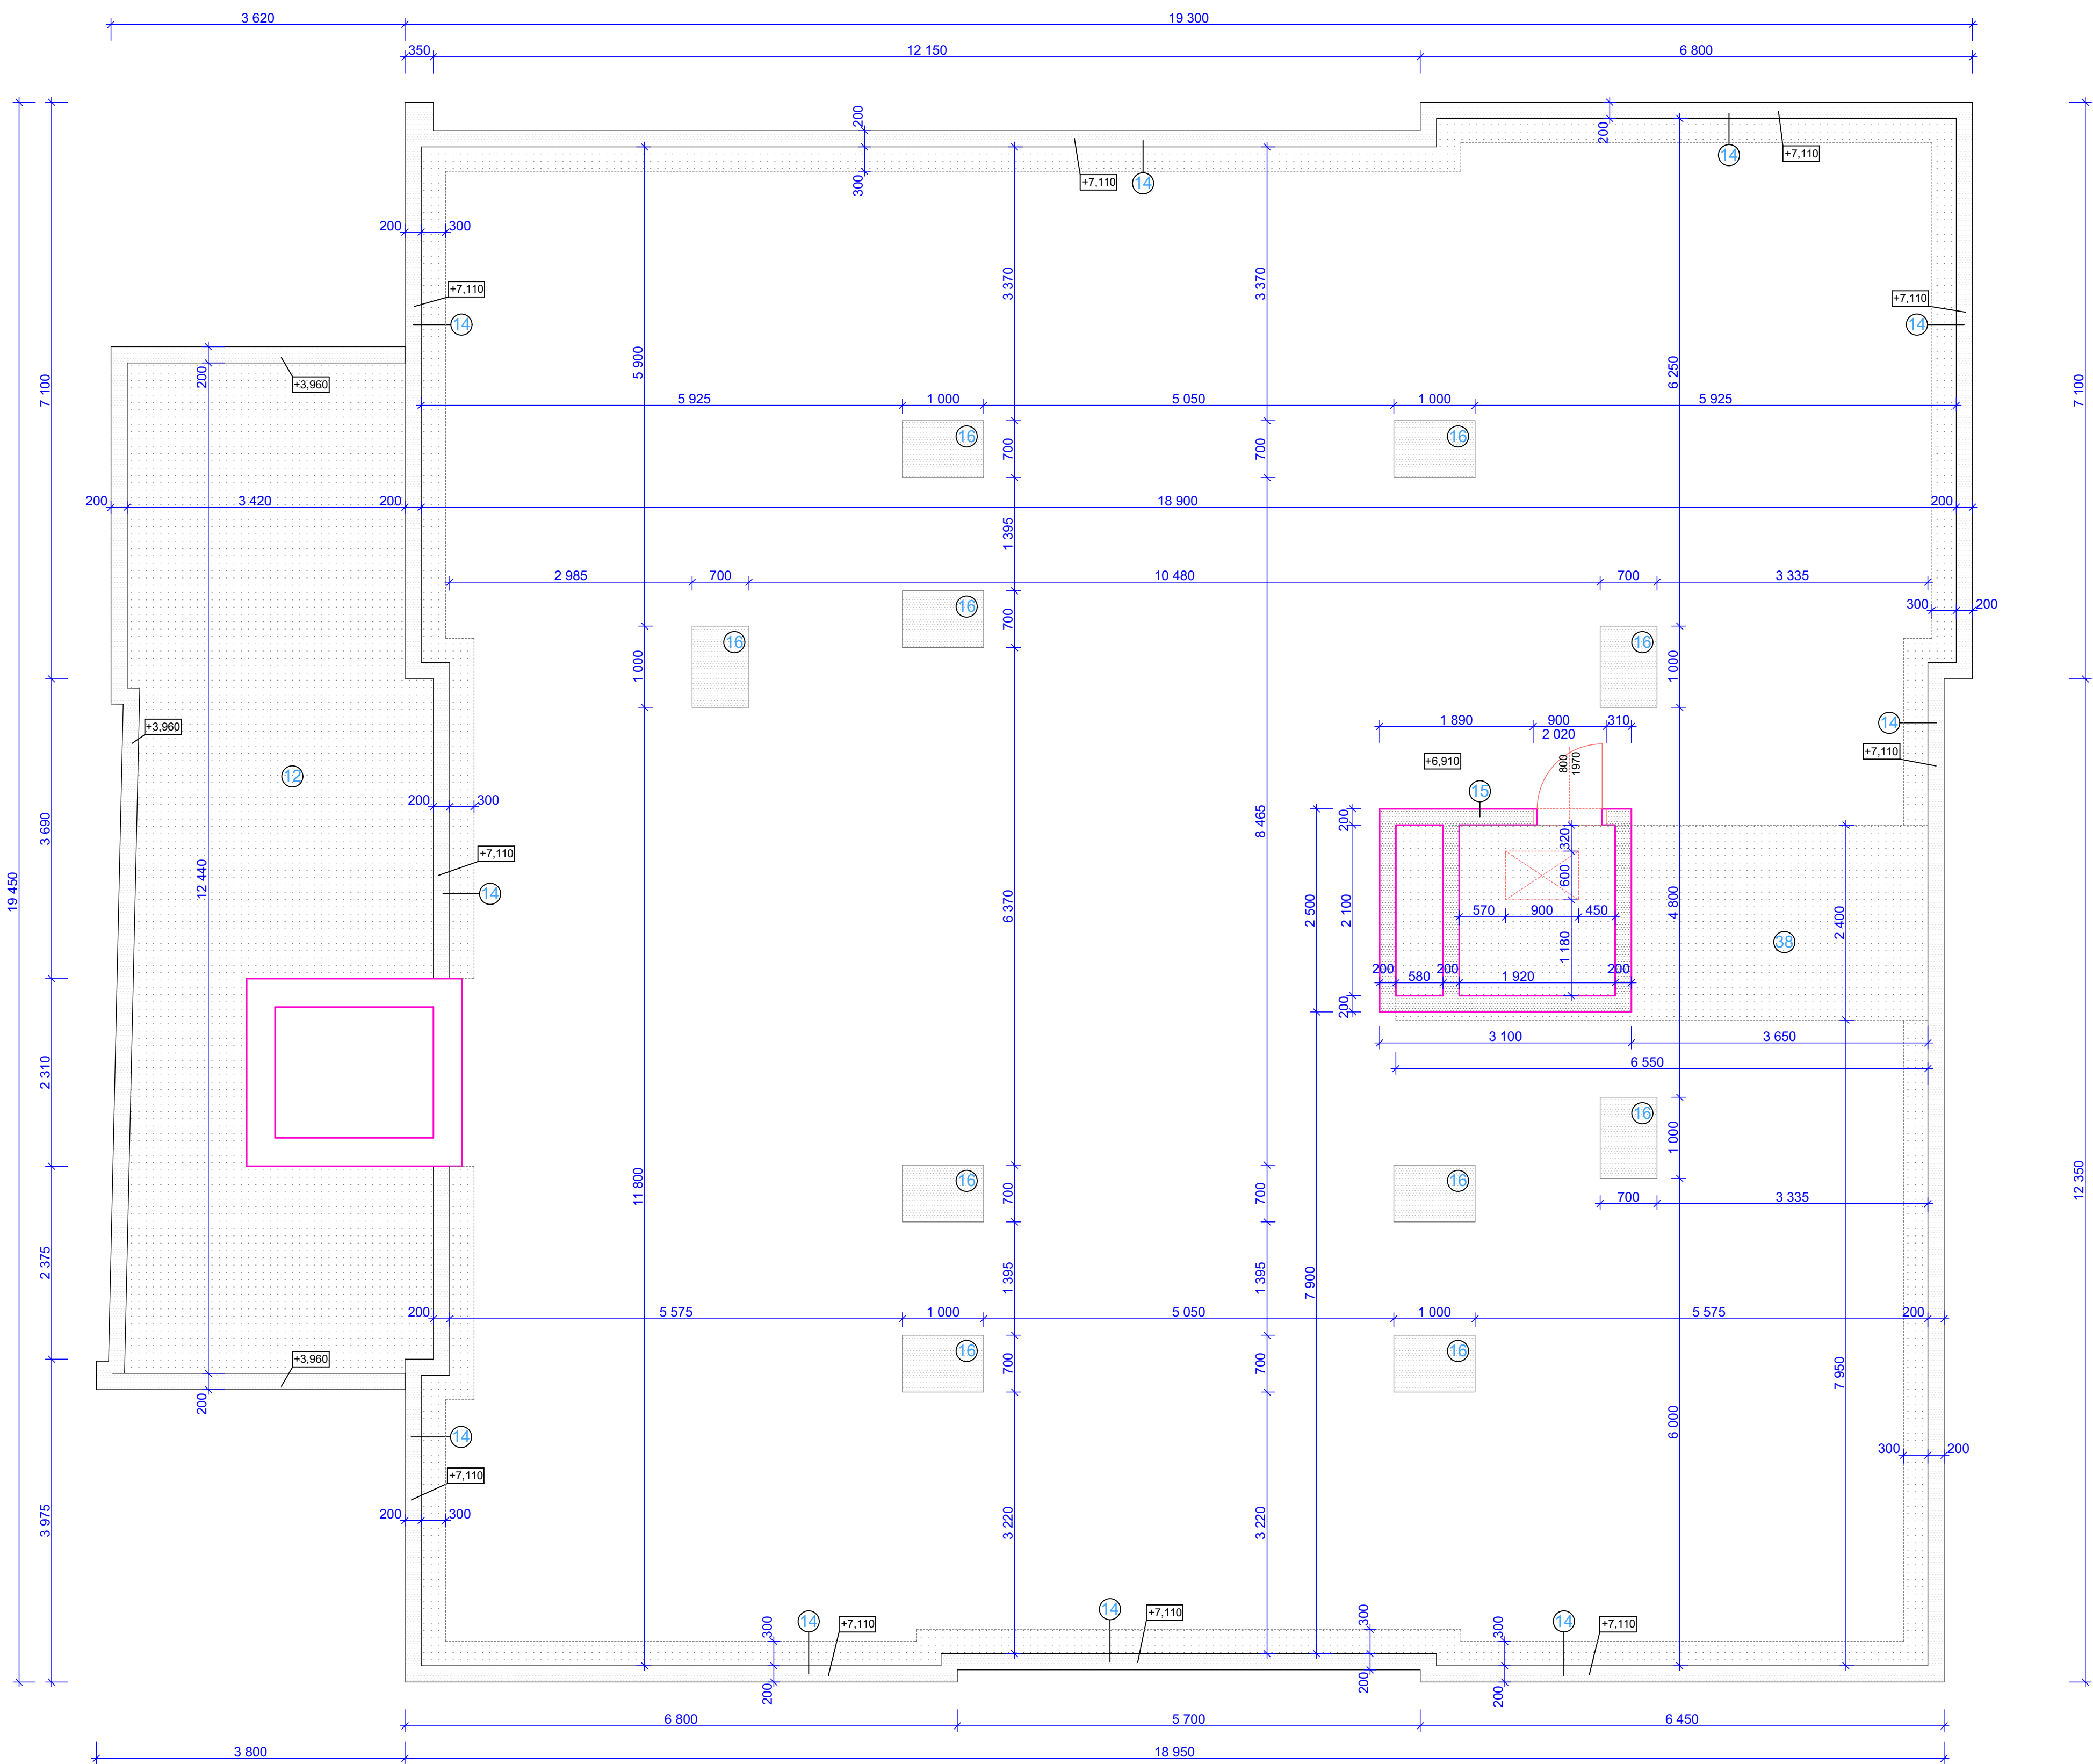

Střecha - demolice M. 1:50


Legenda hmot

- Stávající konstrukce
- Demolované konstrukce

Poznámka

- Stávající střecha bude zdemolována - krytina, záklop, nosné fošny 50x220mm, podbití. Atiky a část zdiva budou odbourány z horní strany po úroveň +2,950 (cca.1010mm)
- Stávající atika bude demolována po konstrukci stropu včetně oplechování. Konstrukce střechy ve vzdálenosti 300mm od atiky bude odstraněna po konstrukci stropu.
- Obezdný výlez na střechu bude kompletně zdemolován, výška zdiva je 2950mm.
- Stávající střešní kce. bude odstraněna po stropní kci. - příprava pro patky sloupů.
- Bude odstraněna střešní i stropní konstrukce

Podlaha byla zvednuta v 1. etapě na úroveň +0,100.  
Výškové kóty jsou vztaženy k původní podlaze +0,000 !

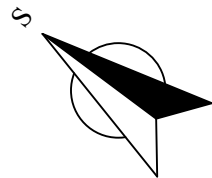

|            |                                                                                     |            |                 |   |                    |
|------------|-------------------------------------------------------------------------------------|------------|-----------------|---|--------------------|
| Kreslil    | Ing. F. Koliba                                                                      |            |                 | <br>Plučánská 3832/1a<br>695 01 Hodonín<br>IČO: 29221714    DIČ: CZ29221714 |                    |
| Vypracoval | Ing. F. Koliba                                                                      |            |                 |   |                    |
| Projektant | Ing. F. Koliba                                                                      |            |                 |   |                    |
| Zodp.proj. | Ing. F. Koliba                                                                      |            |                 |   |                    |
| Měst. úřad | Hodonín                                                                             | Obec. úřad | Doní Bojanovice | Datum   | 6 / 2016           |
| Investor   | Obec Dolní Bojanovice,Hlavní 383,696 17 Dolní Bojanovice                            |            |                 | Dokumentace   | DPS                |
| Akce       | Stavební úpravy zdravotního střediska<br>- 7 BJ, pečovatelské byty Dolní Bojanovice |            |                 | Formát   | 8 x A4             |
|            | D.1.1    Architektonicko - stavební řešení                                          |            |                 | Měřítko   | 1/50               |
| Obsah      | Střecha - demolice                                                                  |            |                 |   | Číslo výkresu<br>3 |