


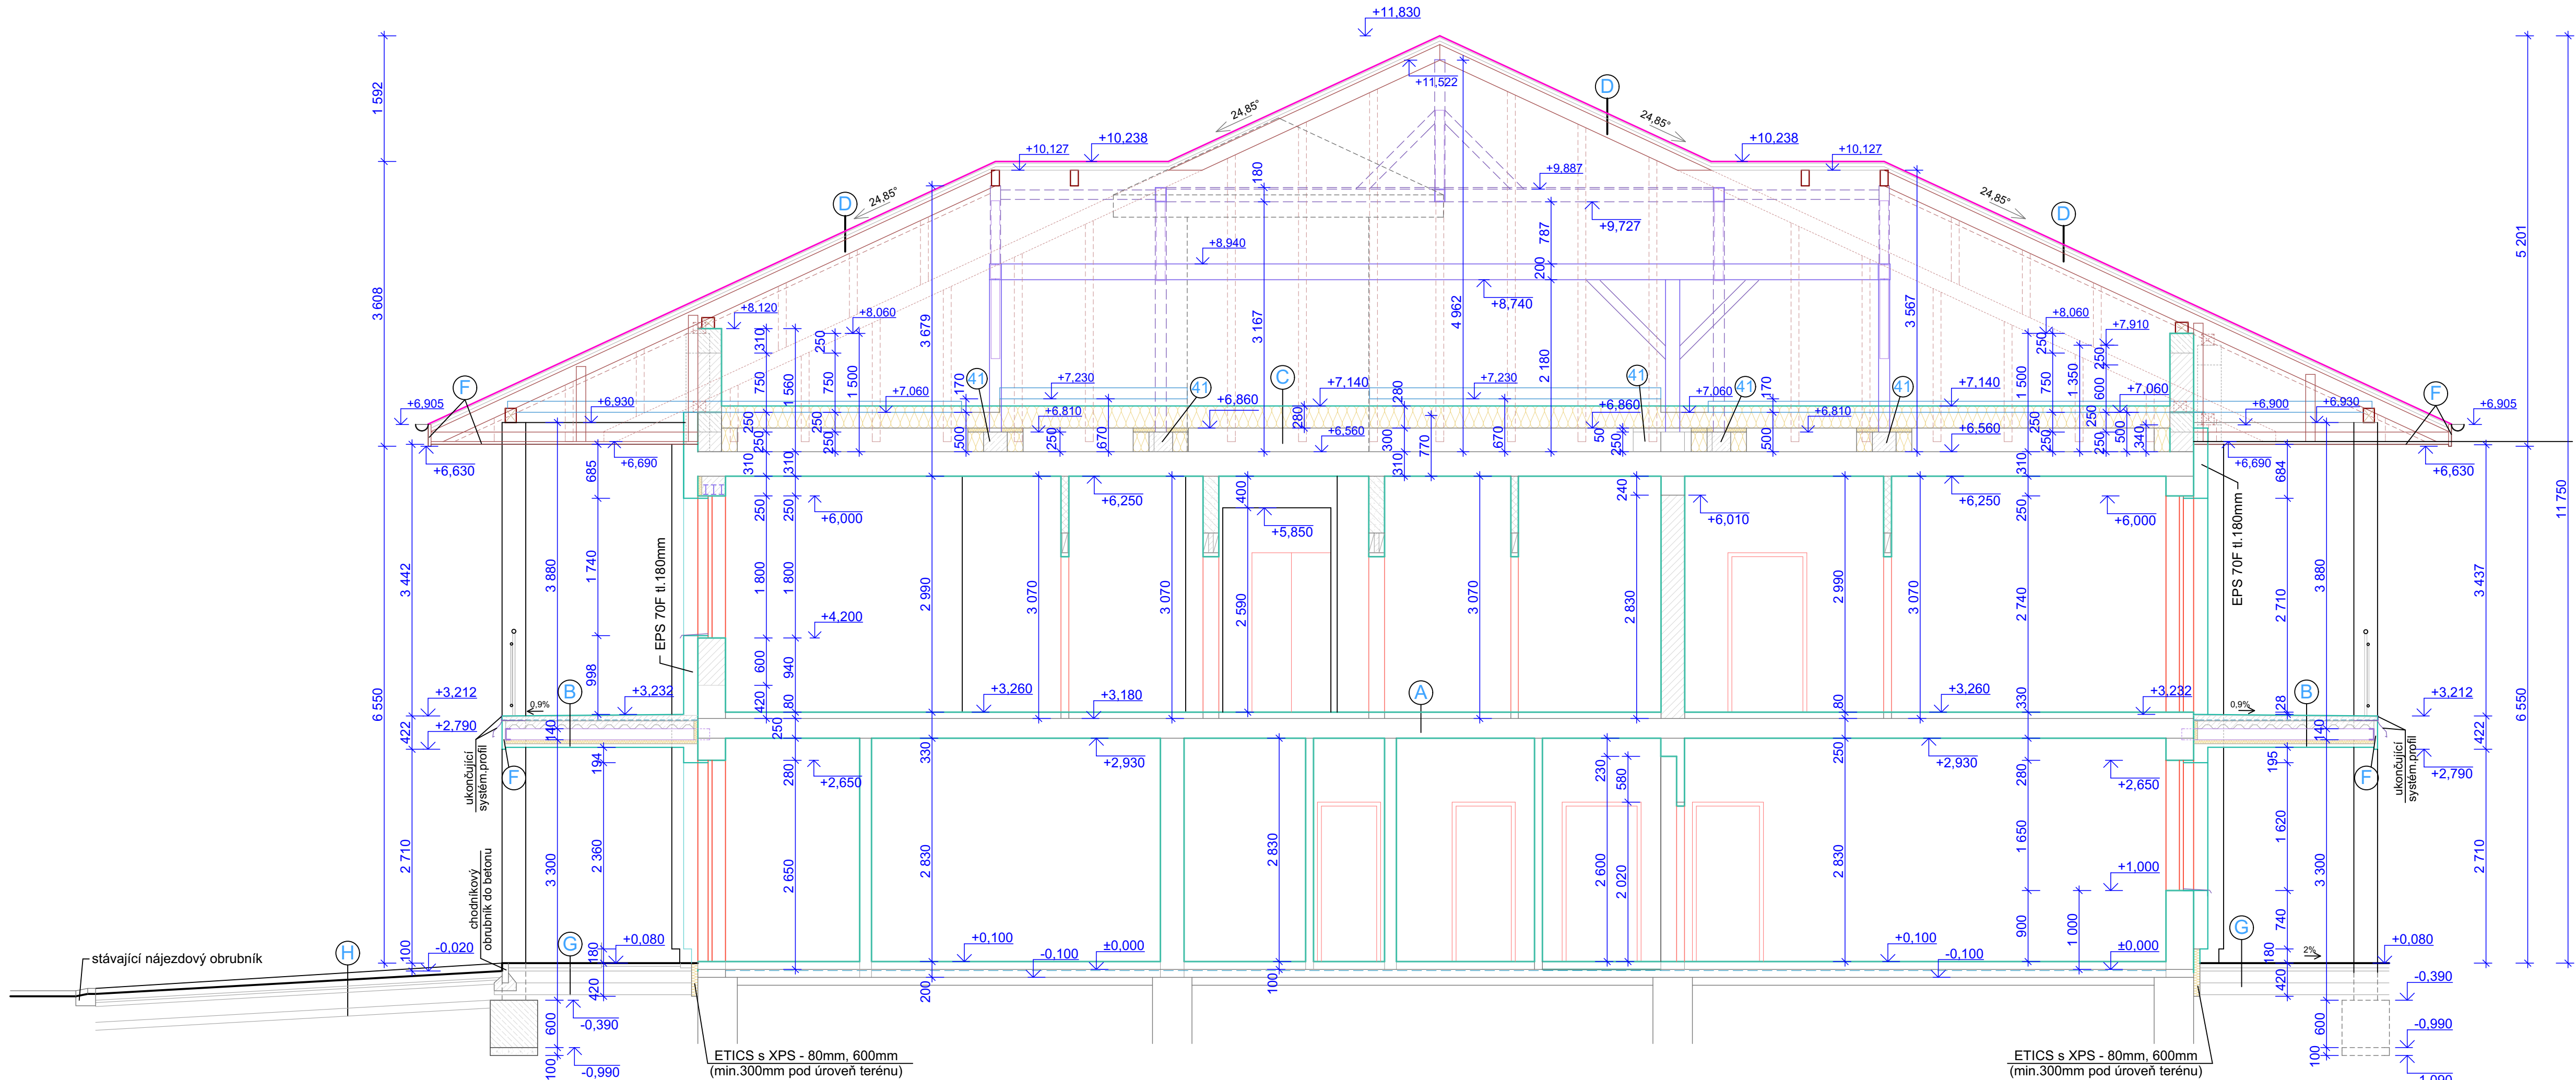

Řez A - A M.1:50

Skladby

- A** – Nášlapná vrstva tl.9mm
– Lepicí tmel tl.2mm
– Betonová mazanina tl.49mm
– Protihluková izolace tl.20mm
– Stávající stropní panelová kce. tl.250mm
- B** – Keram. mrazuvzdorná dlažba tl.10mm
– Flexibilní lepidlo tl.2mm
– Bet. mazanina ve spádu tl.50 - 70mm
– Drenážní vrstva se separační textilií
– Modifikovaný asfaltový pás - 2vrstvy
– Penetrační nátěr
– VSŽ plech + bet.maz. tl.100mm
– Válcovaný ocelový nosník lč.140
– Ocel. rošt + minerální vata tl.50mm
– OSB deska - tl.16mm
– Kontaktní zateplovací fasádní systém tl.30mm
- C** – Difúzní folie
– Tepelná izolace ($\lambda=0,038$) tl.280mm
– Stáv. lepenka
– Stáv. tepelná izolace tl.50mm
– Stáv. škárový násyp tl.180 - 250mm
– Stávající stropní kce. tl.310mm
- D** – Sřešní skládaná betonová krytina
– Latě 50x40mm
– Kontralatě 50x40mm
– Difuzní folie
– Krokev 100x180mm
- E** – Plechová střešní krytina - imitace střešní tašky
– Latě 50x40mm
– Kontralatě 50x40mm
– Difuzní folie
– Krokev 100x180mm
– Dřevěný rošt 60x160mm po 1000mm
– OSB deska - tl.16mm
– Kontaktní zateplovací fasádní systém tl.20mm
- F** – OSB deska - tl.16mm
– Kontaktní zateplovací fasádní systém tl.20mm
- G** – Zámková dlažba tl.60mm
– Štěrkodrt' frakce 4-8mm tl.40mm
– Drcené kamenivo frakce 0-32mm tl.150mm
– Štěrkový podsyp tl.150mm
- H** – Zámková dlažba tl.80mm
– Štěrkodrt' frakce 4-8mm tl.30mm
– Drcené kamenivo frakce 8-16mm tl.50mm
– Drcené kamenivo frakce 0-32mm tl.200mm
– Recyklát tl.100mm
– Hutněná zemina
- I** – Betonová dlaždice 500x500x50mm
– Štěrkopiskový podsyp tl.100mm
– Zásyp zeminou

Legenda hmot

- Stávající konstrukce
- Zdivo tl.300mm z cihel POROTHERM 30 na systémovou maltu
- Příčkové zdivo tl.100mm z příčkovek POROTHERM 8 na systémovou maltu
- Příčkové zdivo tl.150mm z příčkovek POROTHERM 14 na systémovou maltu
- Mezibytová příčka tl.200mm z příčkovek POROTHERM 19 AKU na systémovou maltu
- Prostý beton
- Železobeton
- Štěrkopiskový podsyp

Poznámka

- Ztužující ŽB věnec výšky 250mm bude proveden z betonu C 20/25-XC1 s výztuží 4x R14, třmínky R6 po 150.
V místě změny výškové úrovně věnce bude souběh obou výšek věnců v délce min.1m.
- I** Betonové patky pod sloupky krovu budou přikotveny ke stropní konstrukci pruty 4x R16 vlepenými do konstrukce stropu.

Podlaha byla zvednuta v 1. etapě na úroveň +0,100.
Výškové kóty jsou vztaženy k původní podlaze +0,000 !

Kreslil	Ing. F. Koliba			 Plučná 3832/1a 695 01 Hodonín IČO: 29221714 DIČ: CZ29221714	
Vypracoval	Ing. F. Koliba				
Projektant	Ing. F. Koliba				
Zodp. proj.	Ing. F. Koliba				
Měst. úřad	Hodonín	Obec. úřad	Doň Bojanovice	Datum	6 / 2016
Investor	Obec Dolní Bojanovice, Hlavní 383,696 17 Dolní Bojanovice			Dokumentace	DPS
Akce	Stavební úpravy zdravotního střediska - 7 BJ, pečovatelské byty Dolní Bojanovice D.1.1 Architektonicko - stavební řešení			Formát	5 x A4
Obsah	Řez A - A			Měřítka	1/50
				Číslo výkresu	15