




Přidorys střecha

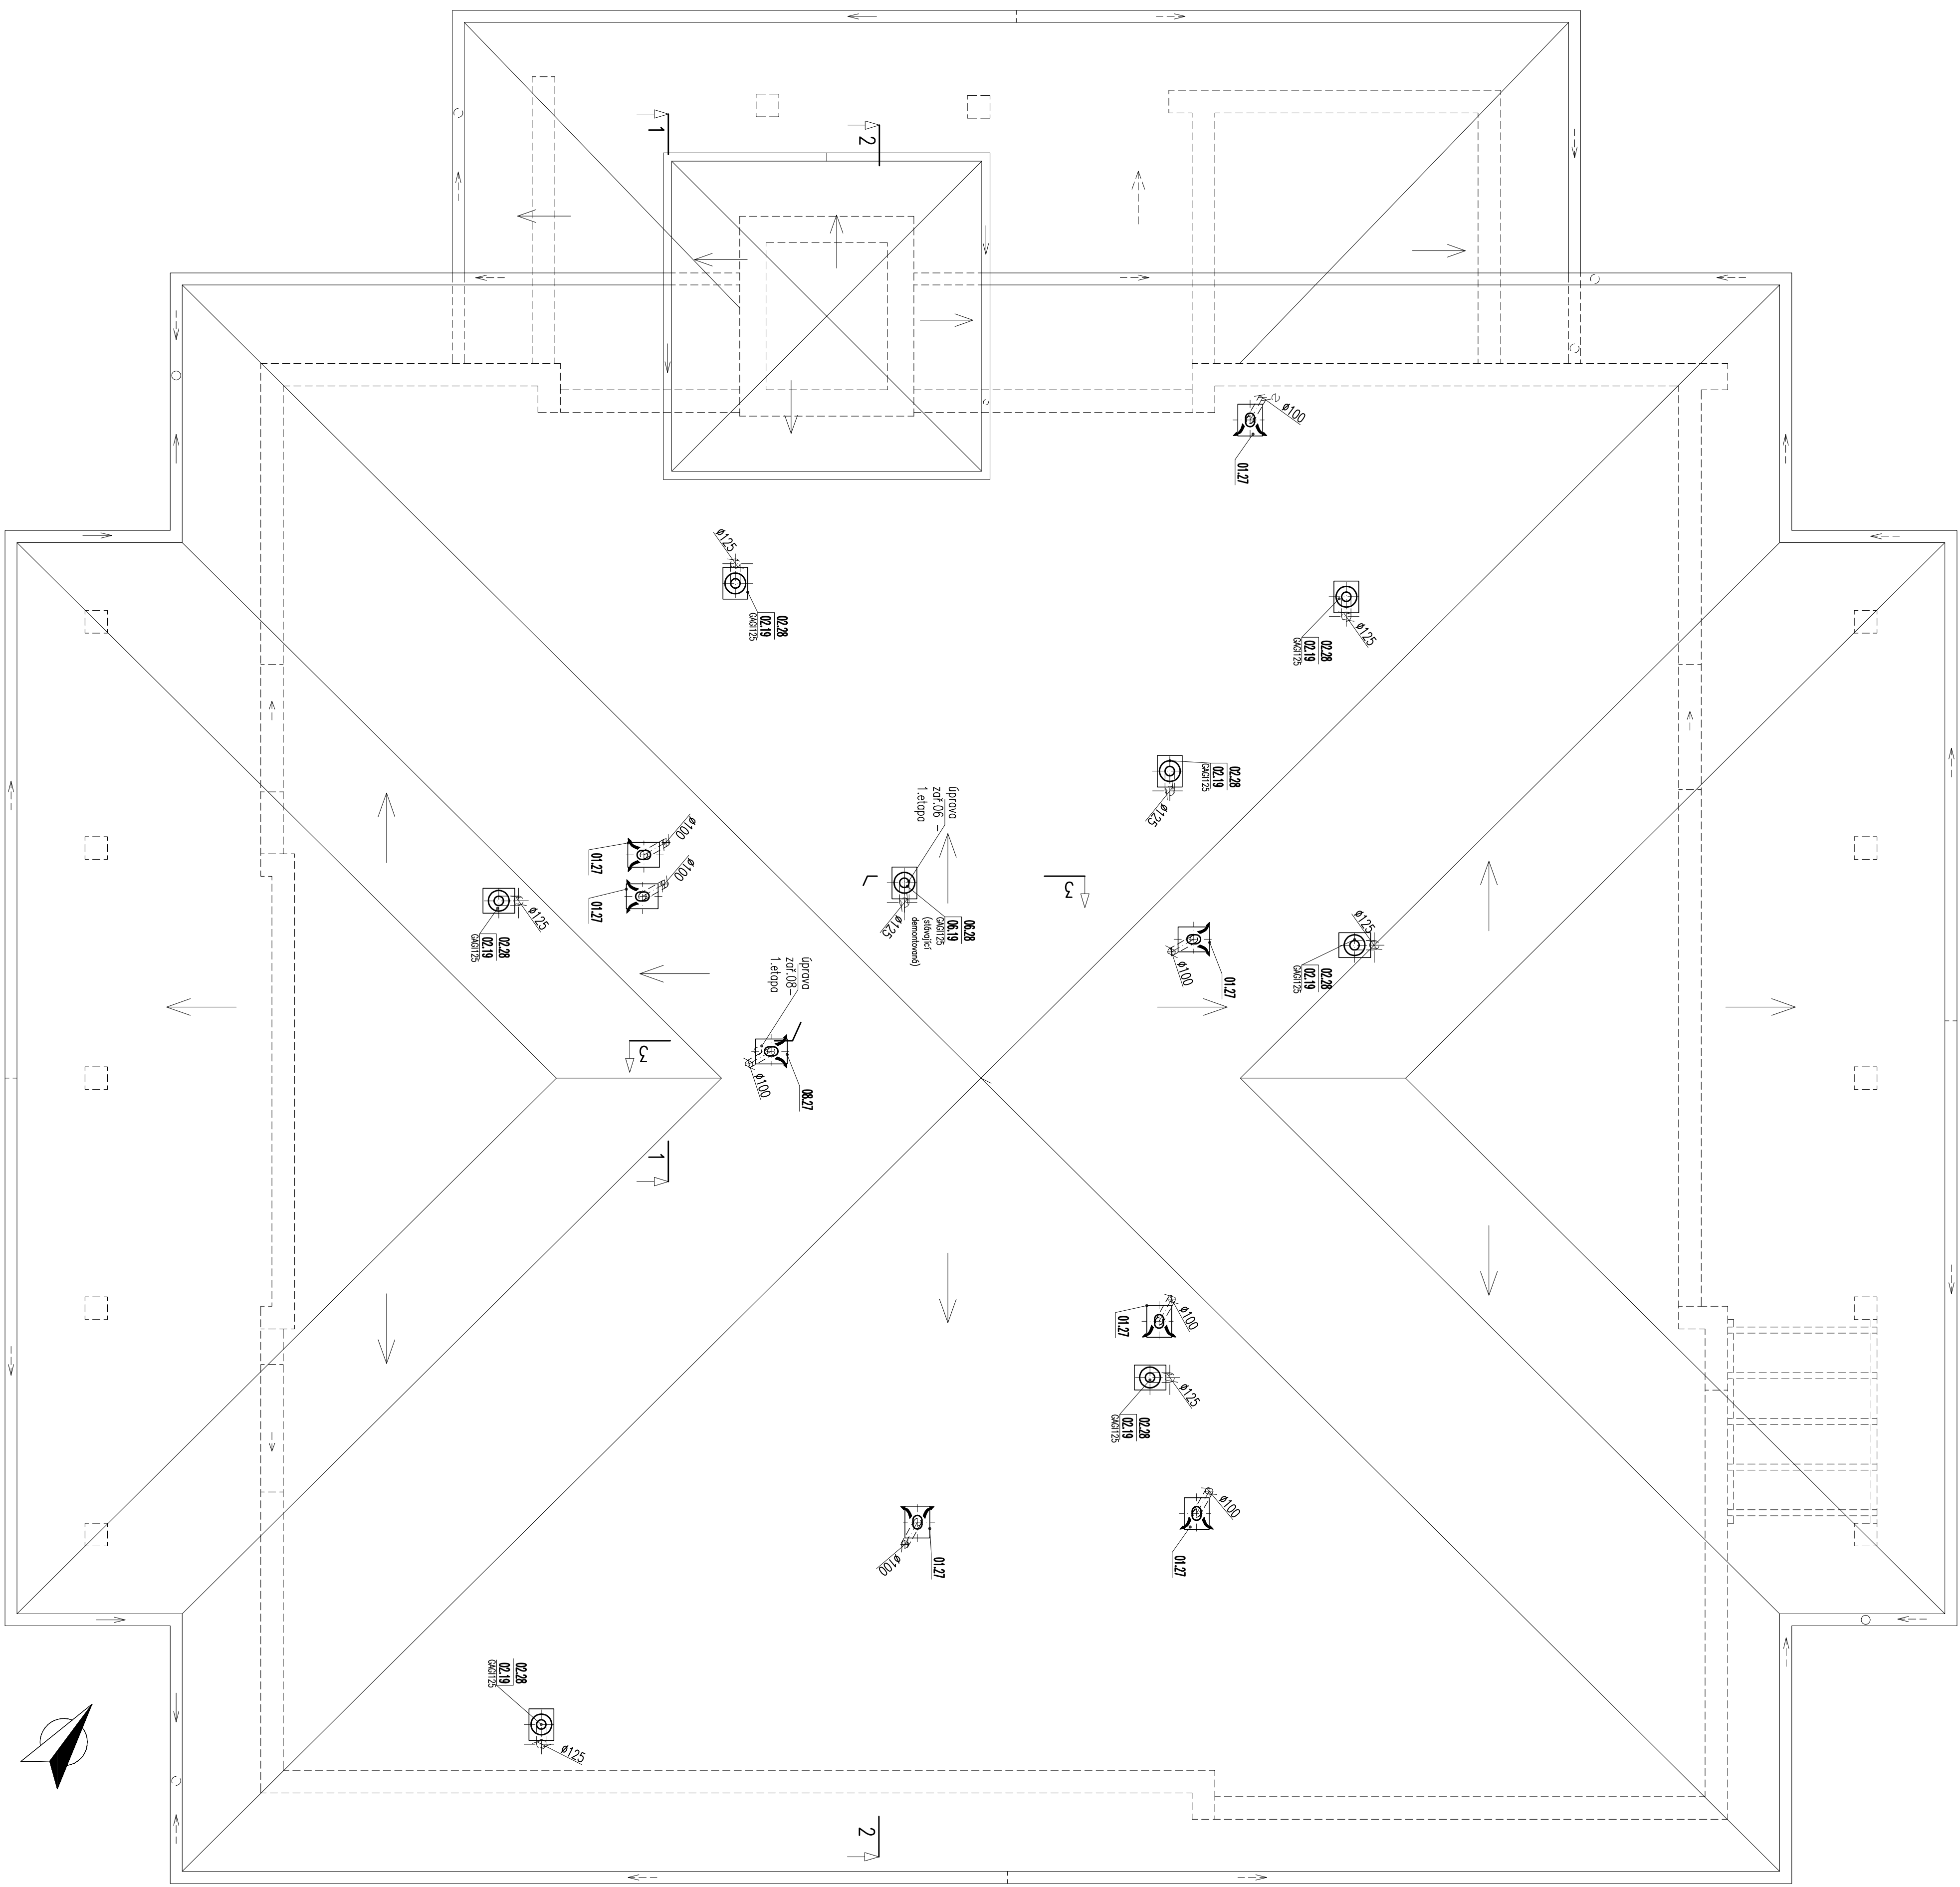


ŘEZ 1-1

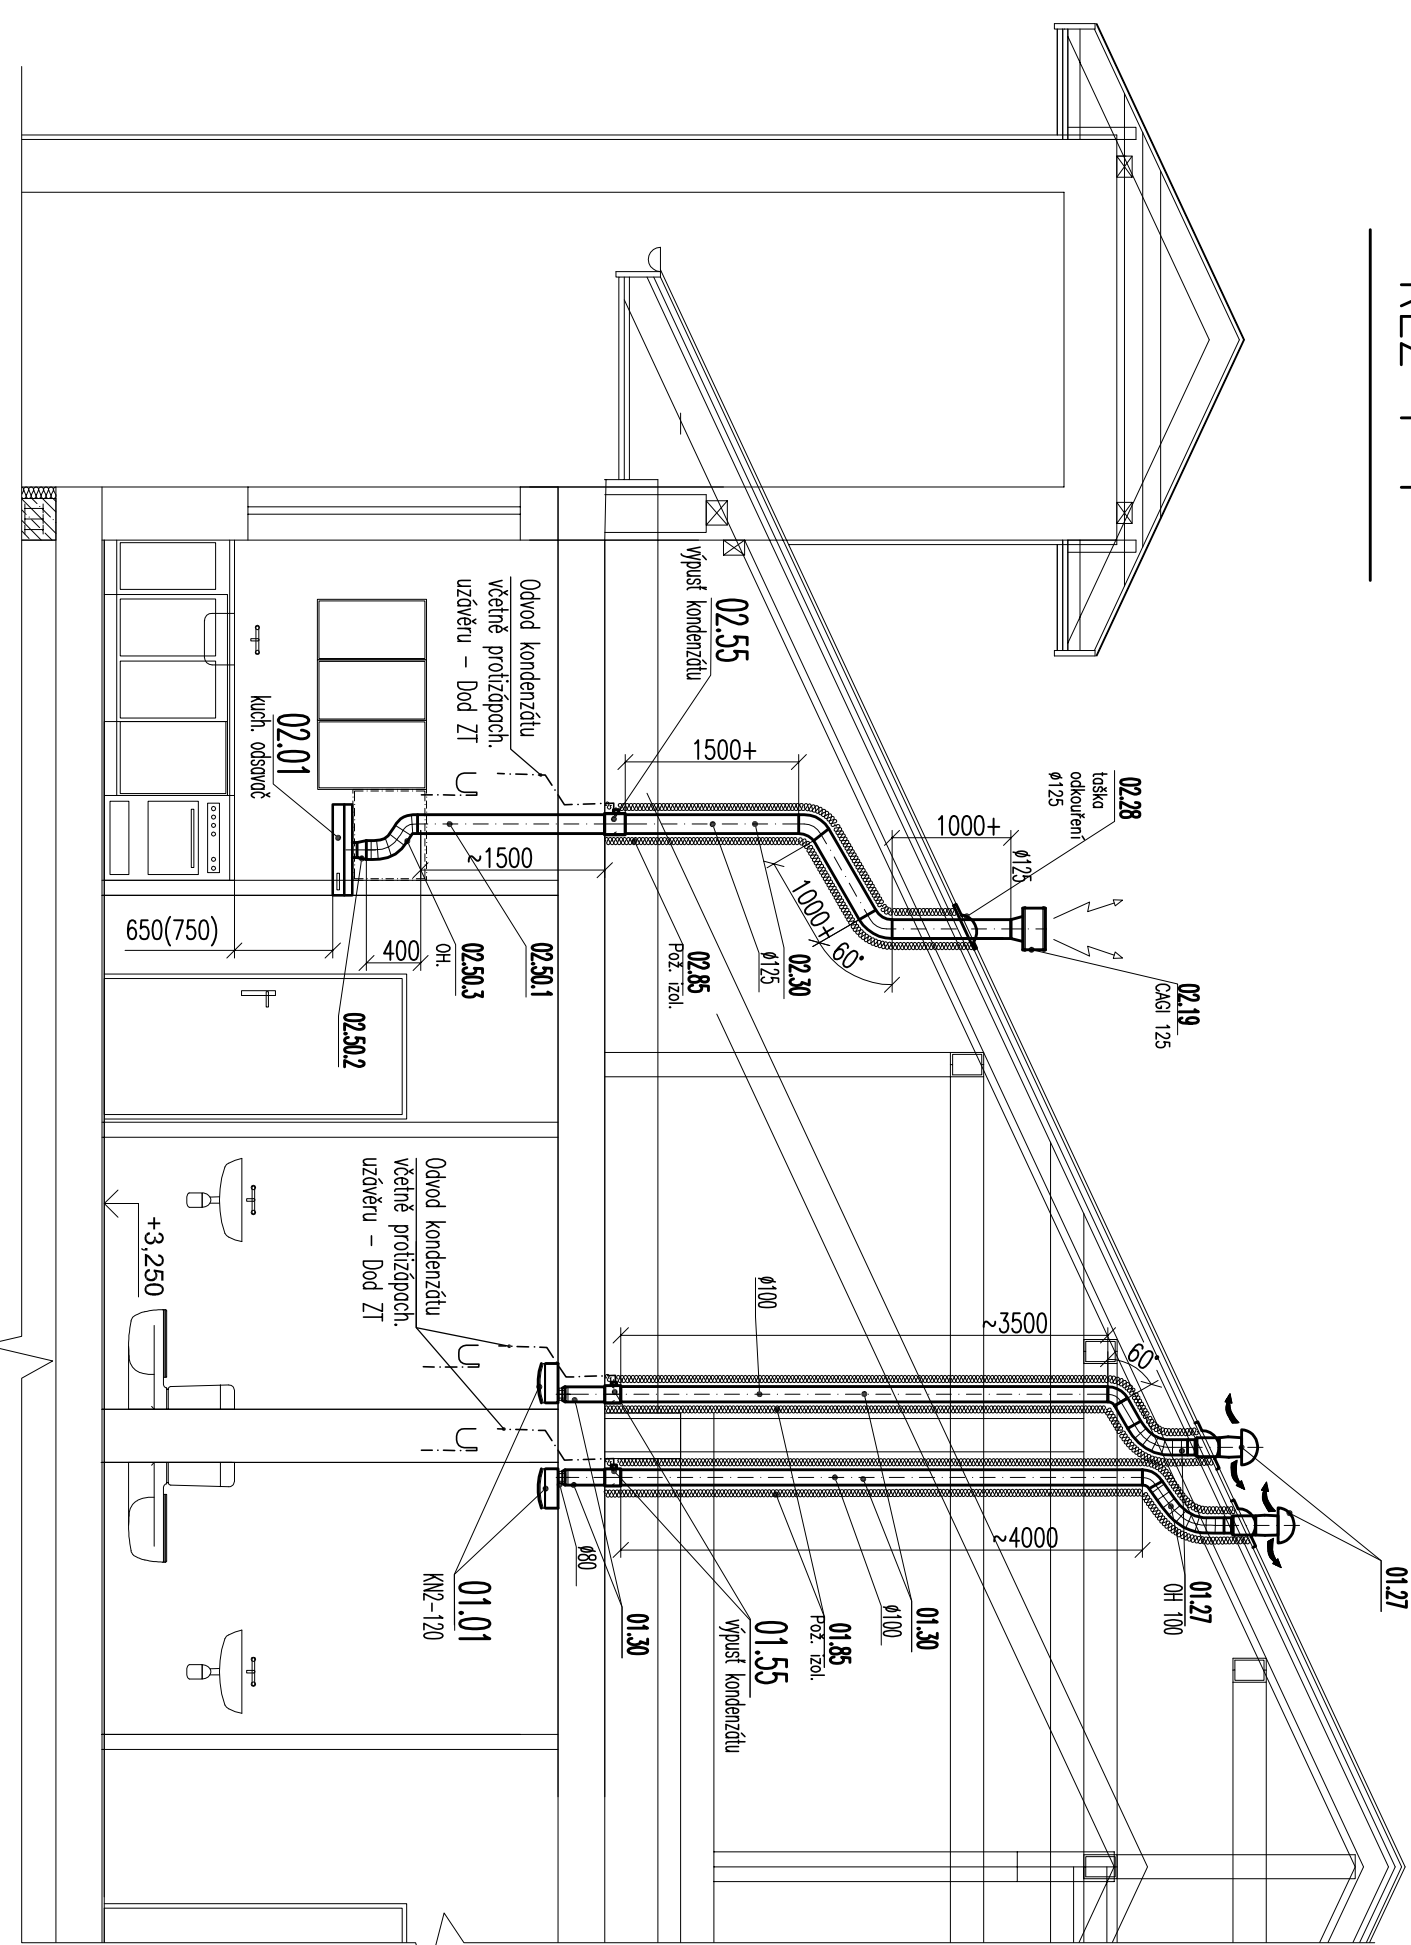

ŘEZ 3-3

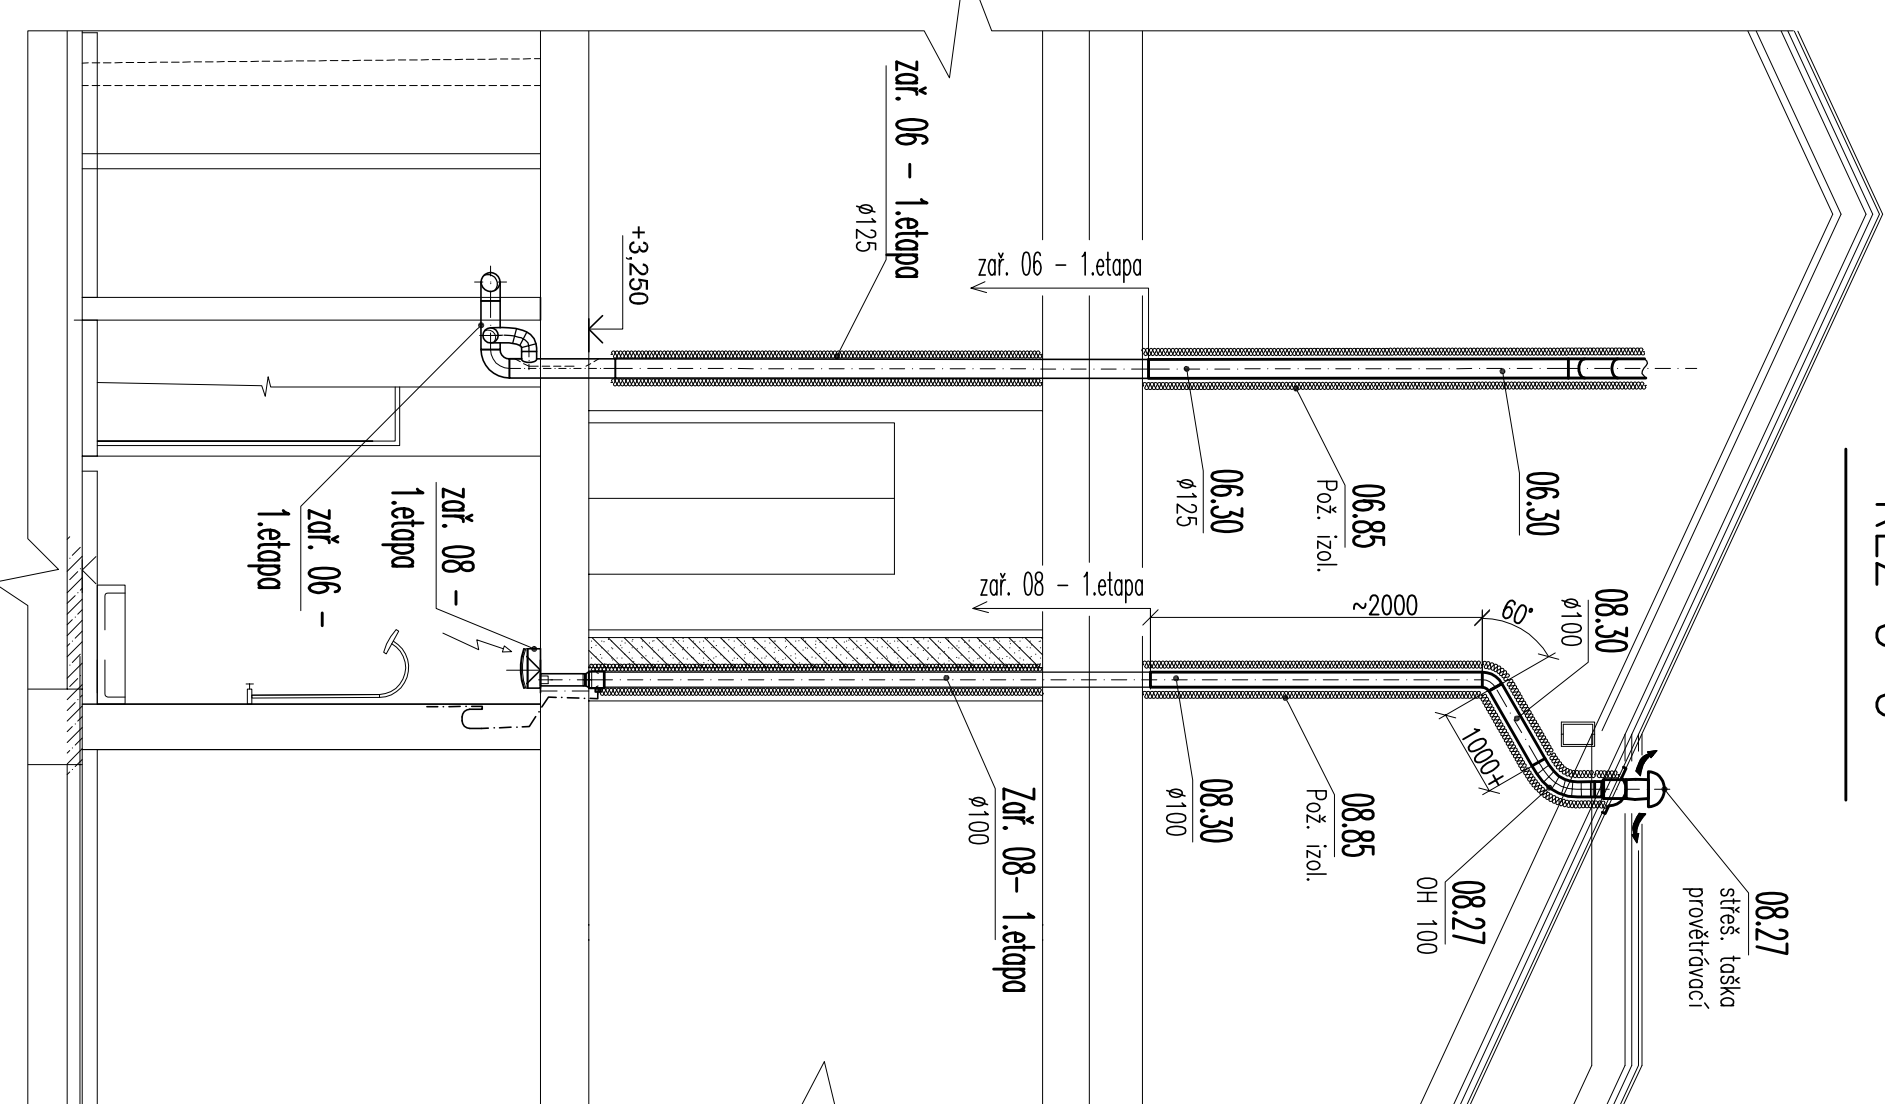

ŘEZ 2-2

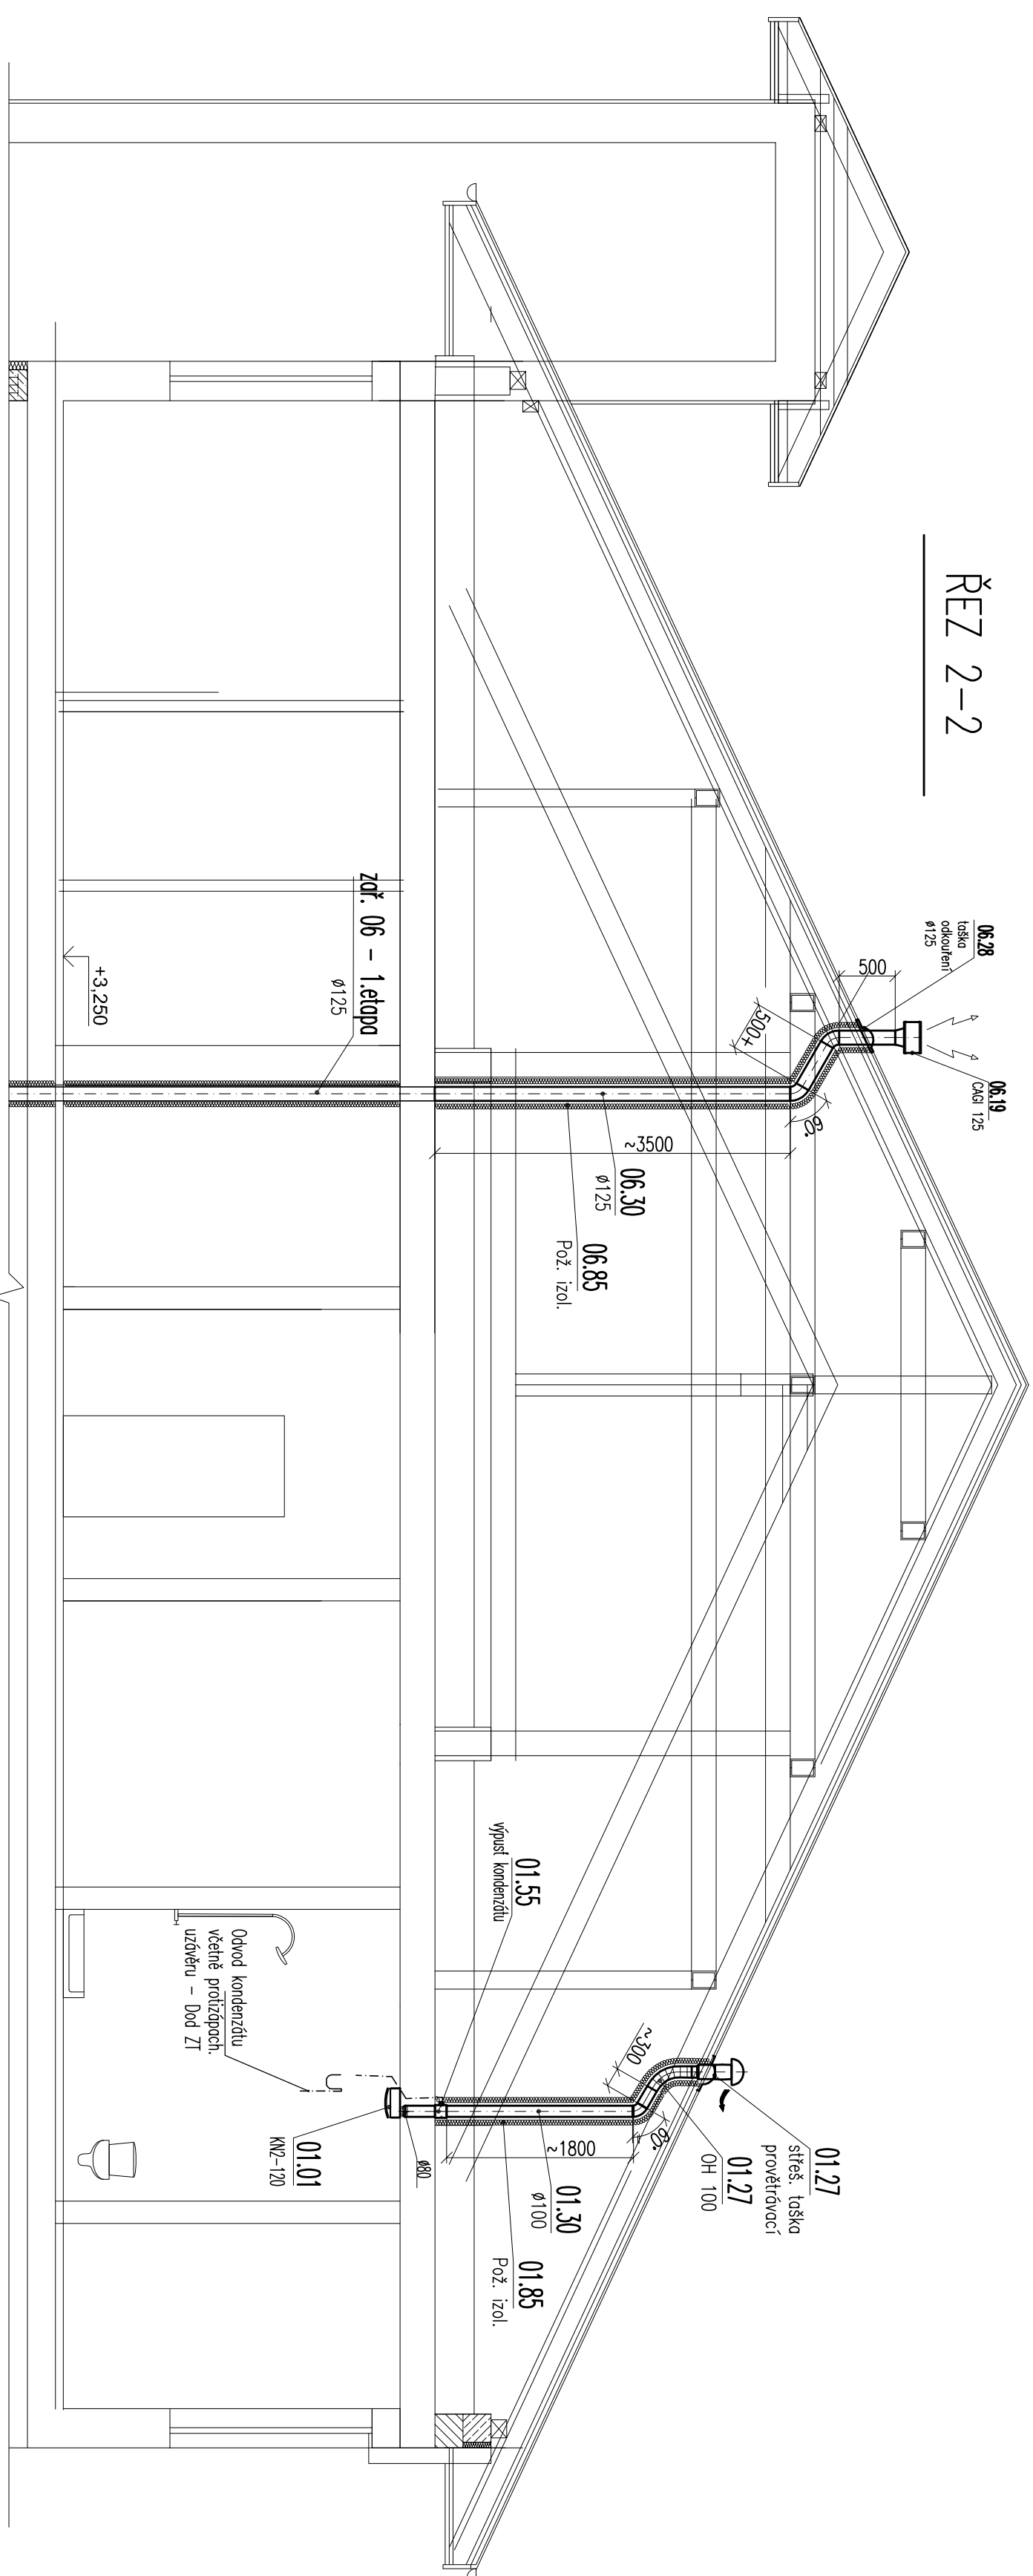[illegible]