


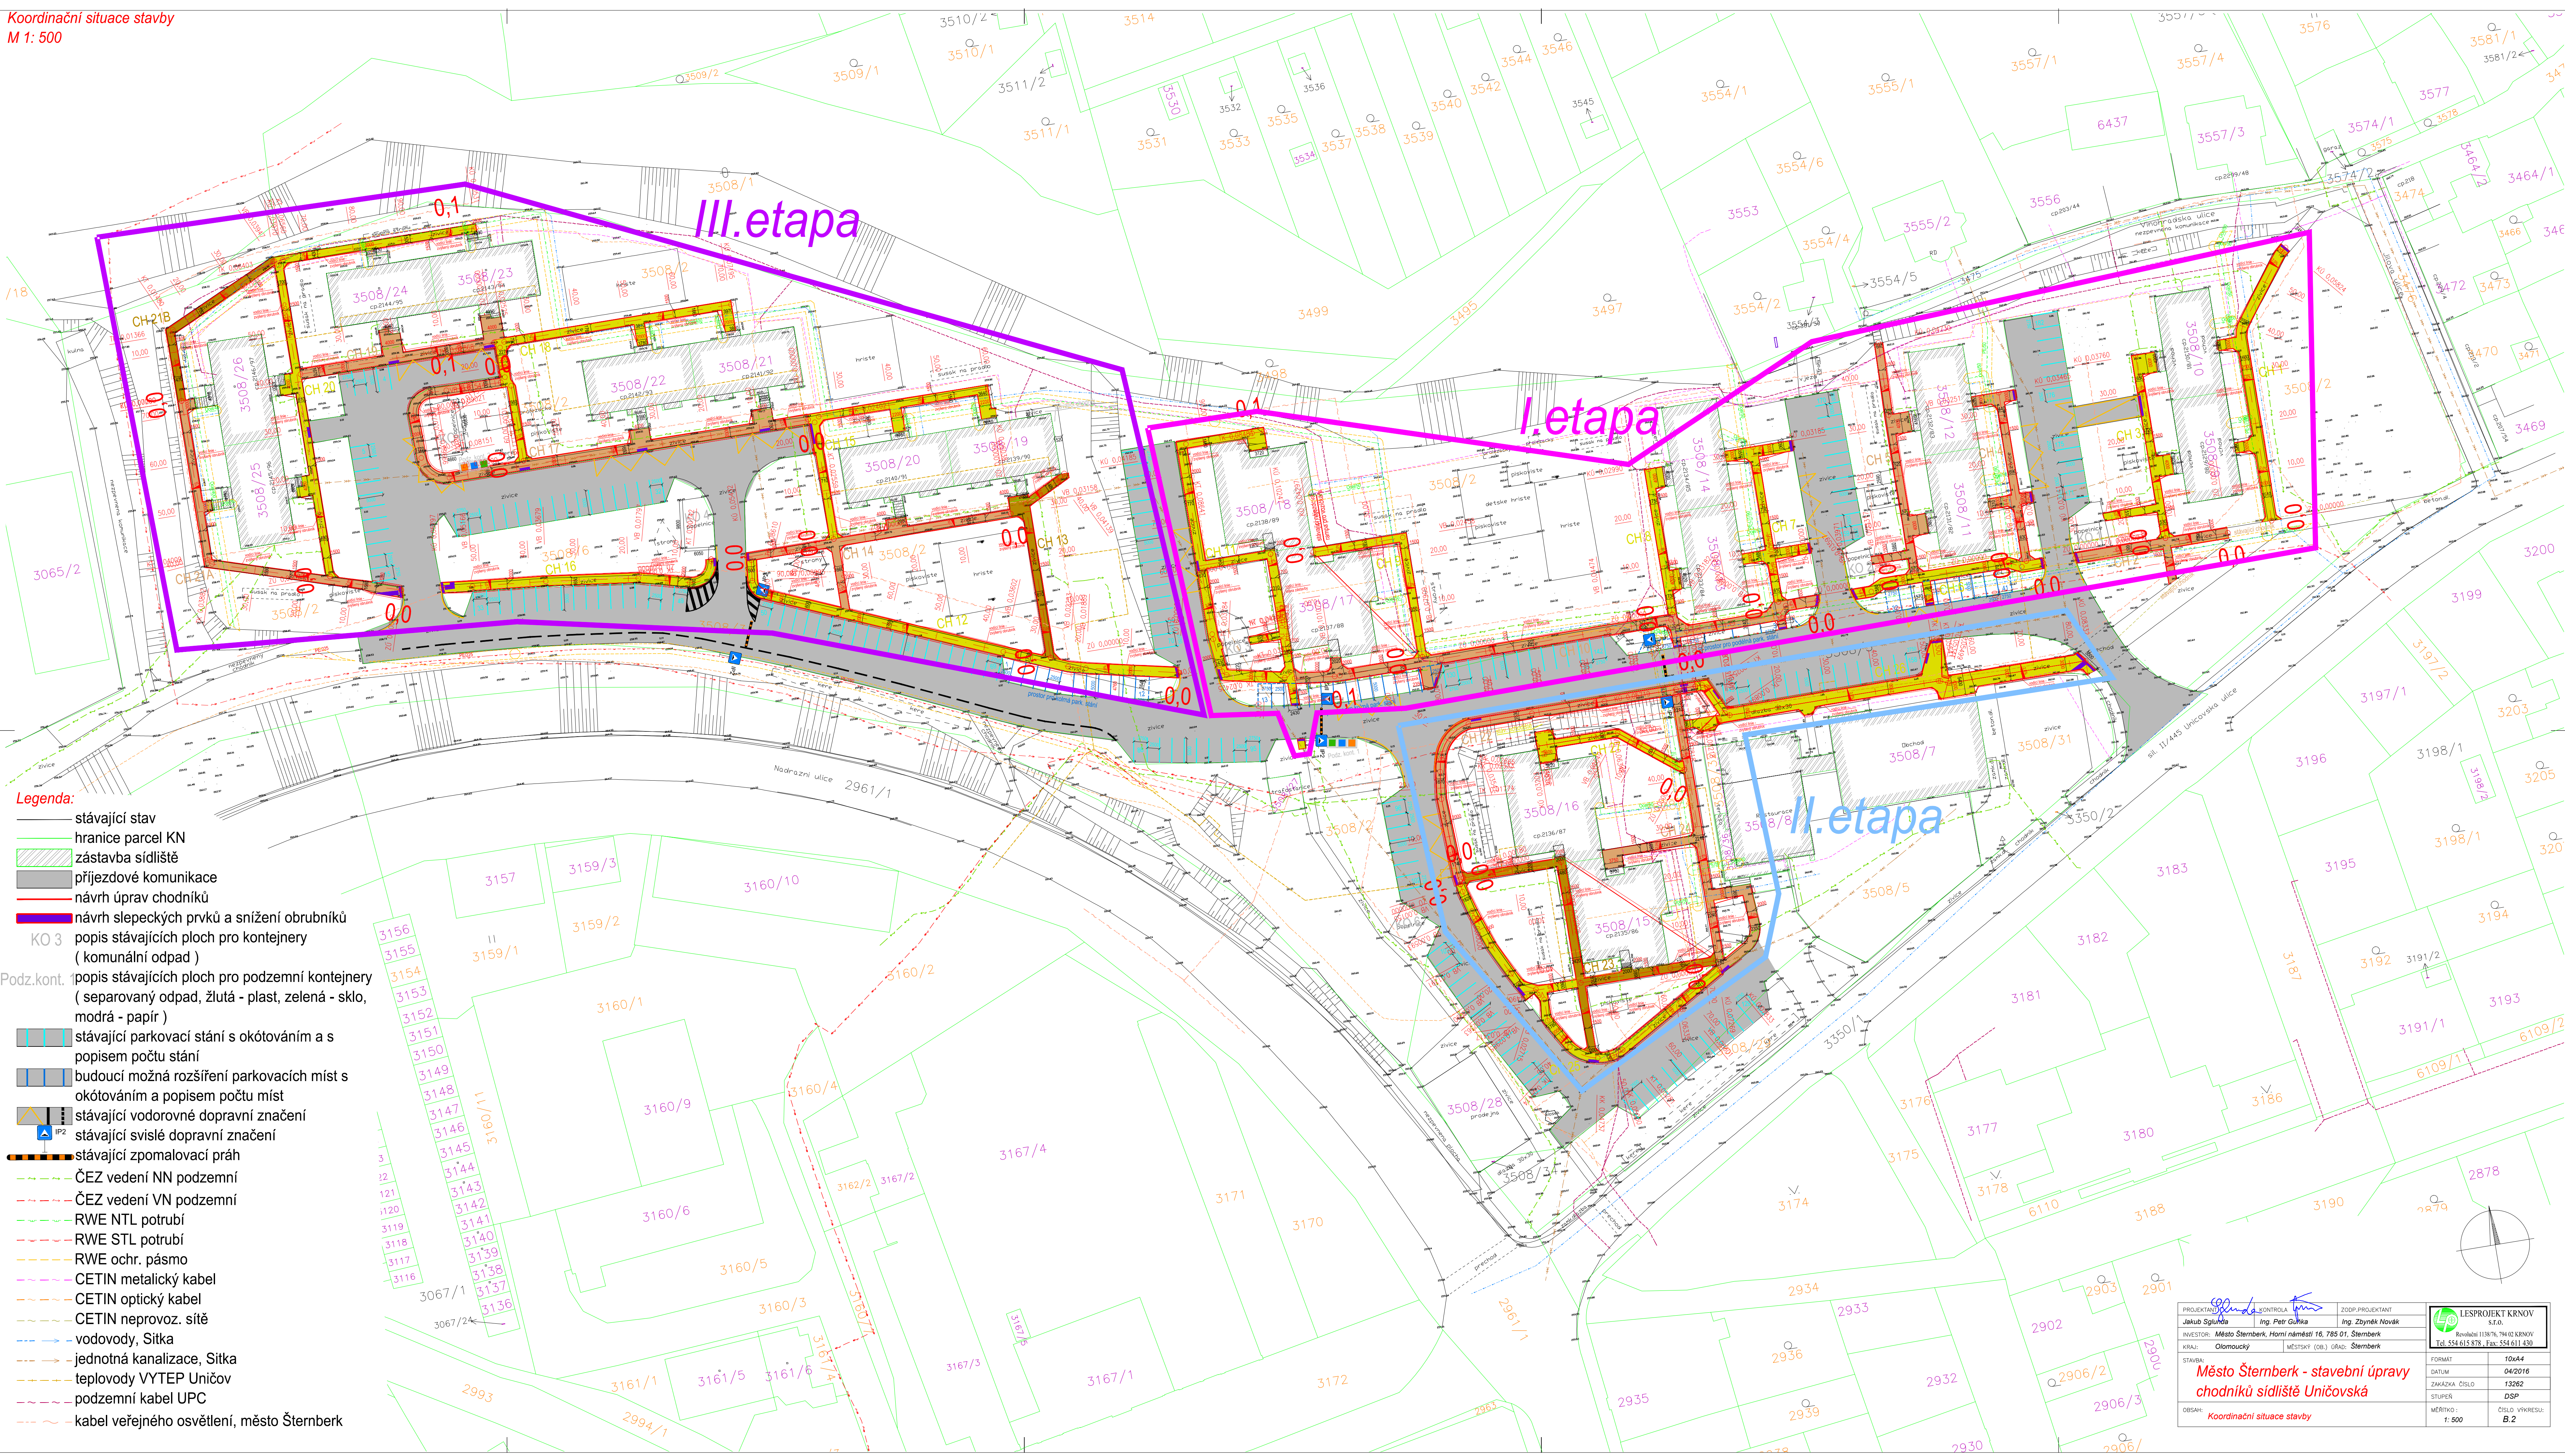

- Legenda:**
- stávající stav
 - hranice parcel KN
 - ▨ zástavba sídliště
 - ▨ příjezdové komunikace
 - návrh úprav chodníků
 - návrh slepeckých prvků a snížení obrubníků
 - PO 3 popis stávajících ploch pro kontejnery (komunální odpad)
 - Podz.kont. popis stávajících ploch pro podzemní kontejnery (separovaný odpad, žlutá - plast, zelená - sklo, modrá - papír)
 - ▨ stávající parkovací stání s okótováním a s popisem počtu stání
 - ▨ budoucí možná rozšíření parkovacích míst s okótováním a popisem počtu míst
 - ▨ stávající vodorovné dopravní značení
 - ▨ stávající svislé dopravní značení
 - ▨ stávající zpomalovací práh
 - ČEZ vedení NN podzemní
 - ČEZ vedení VN podzemní
 - RWE NTL potrubí
 - RWE STL potrubí
 - RWE ochr. pásmo
 - CETIN metalický kabel
 - CETIN optický kabel
 - CETIN neprov. síť
 - vodovody, Sítka
 - jednotná kanalizace, Sítka
 - teplovody VYTEP Uničov
 - podzemní kabel UPC
 - kabel veřejného osvětlení, město Šternberk

PROJEKTANT	KONTROLA	ZODP.PROJEKTANT	LESPROJEKT KRNOV s.r.o.
Jakub Sglnka	Ing. Petr Guha	Ing. Zbyněk Novák	Revoluční 1138/76, 794 02 KRNOV Tel. 554 615 878, Fax: 554 611 430
INVESTOR:	Město Šternberk, Horní náměstí 16, 785 01, Šternberk		
KRAJ:	Olomoucký	MĚSTSKÝ (OB.)	Šternberk
STAVBA:			
OBSAH:			
FORMAT	10x44		
DATUM	04/2016		
ZAKÁZKA	ČÍSLO	13262	
STUPĚŇ	DSP		
MĚŘÍTKO:	1: 500	ČÍSLO VÝKRESU:	B.2