


Řez

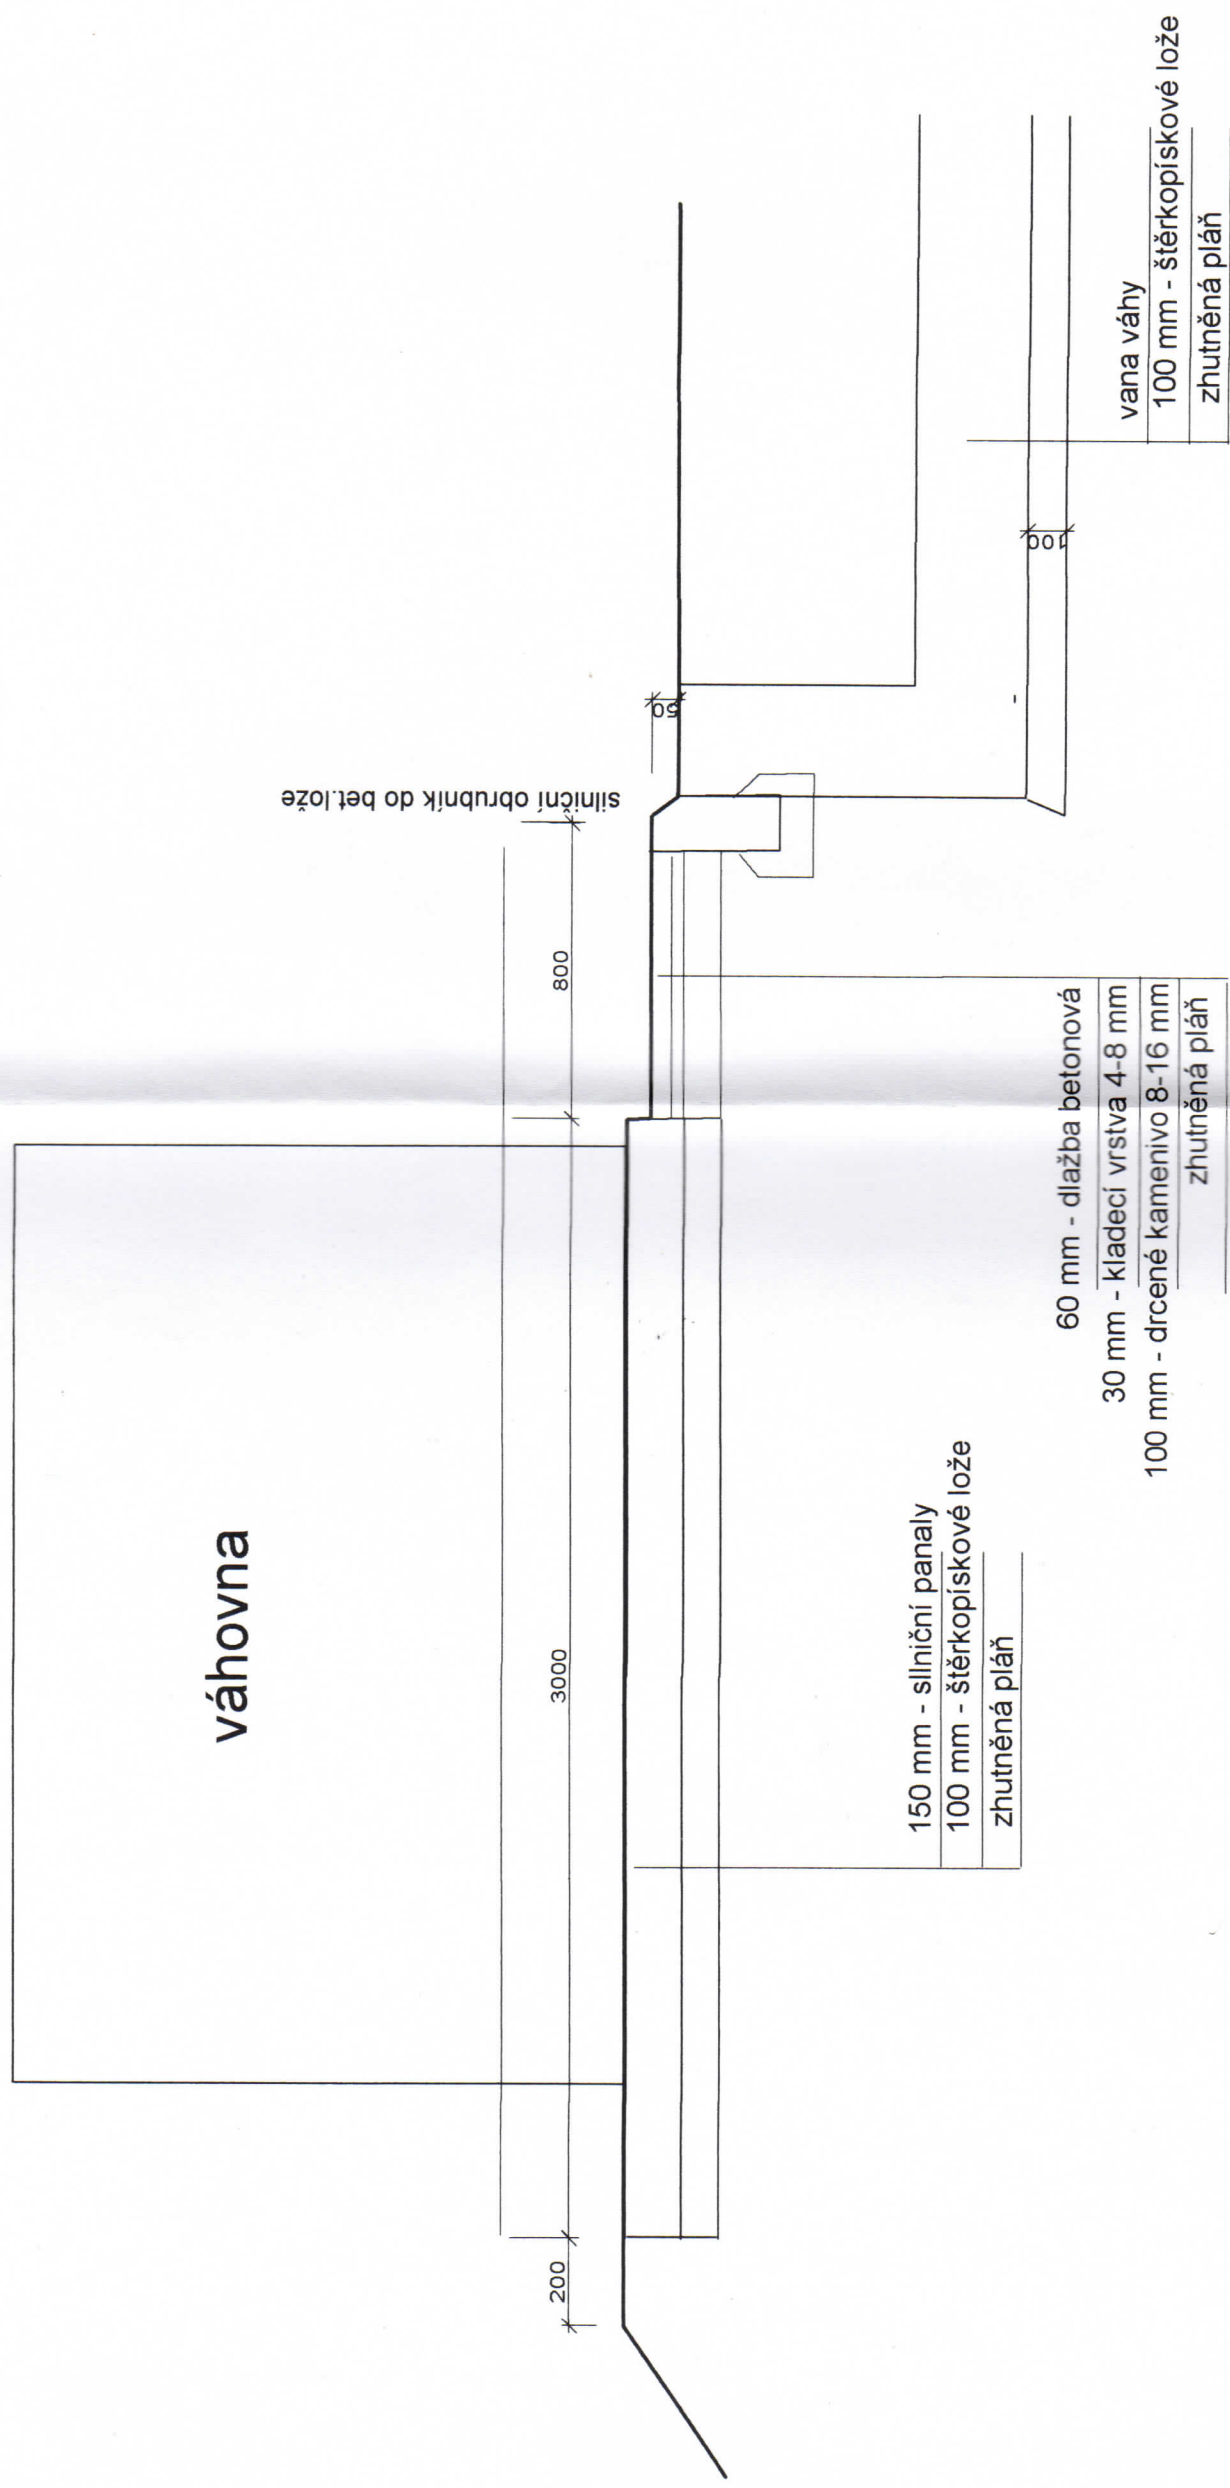

Skládka Písek - Vydlaby - etapa 5b
S.O.č.5 Komunikace
5.8. Usazení váhy a váhovny