


KOORDINAČNÍ SITUAČNÍ VÝKRES - SO 02
M 1:1 000

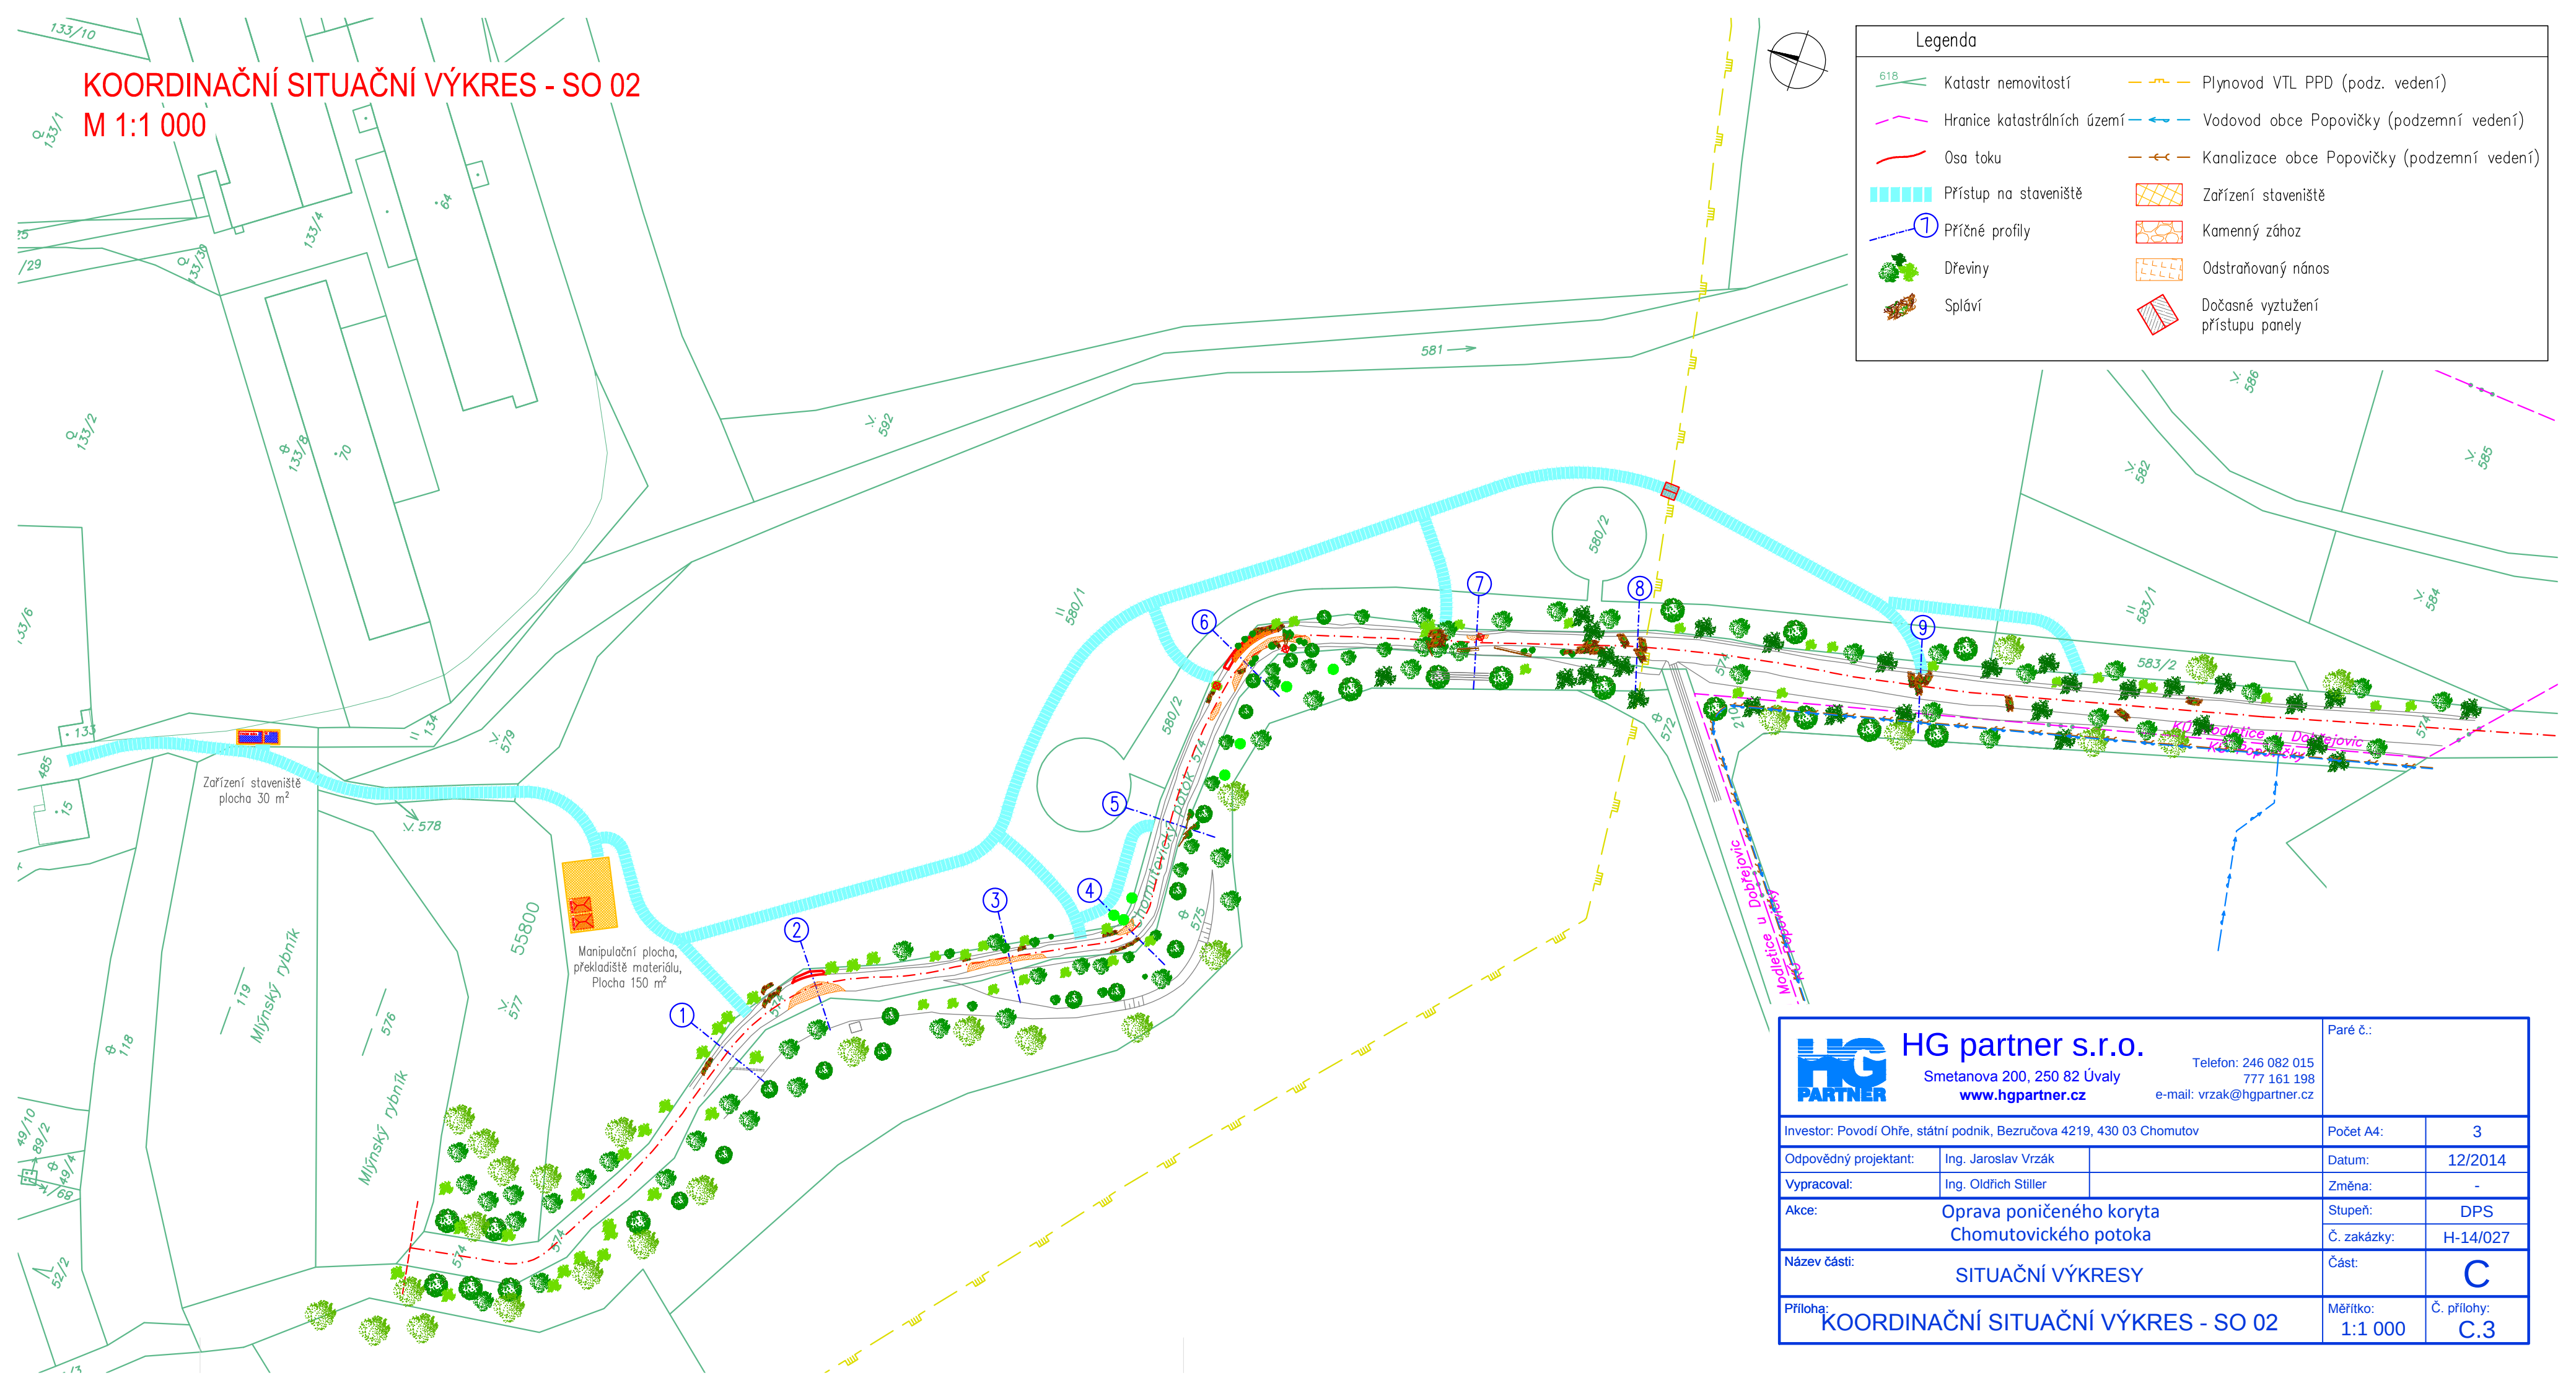

Legenda

Katastr nemovitostí

Hranice katastrálních území

Osa toku

Přístup na staveniště

Dřeviny

Splávi

Plynovod VTL PPD (podz. vedení)

Vodovod obce Popovičky (podzemní vedení)

Kanalizace obce Popovičky (podzemní vedení)

Zařízení staveniště

Kamenný zához

Odstraňovaný nános

Dočasné vyztužení
přístupu panely

 HG partner s.r.o. Smetanova 200, 250 82 Úvaly www.hgpartner.cz		Telefon: 246 082 015 777 161 198 e-mail: vrzak@hgpartner.cz		Paré č.:	
Investor: Povodí Ohře, státní podnik, Bezručova 4219, 430 03 Chomutov				Počet A4:	3
Odpovědný projektant:	Ing. Jaroslav Vrzák		Datum:	12/2014	
Vypracoval:	Ing. Oldřich Stiller		Změna:	-	
Akce: Oprava poničeného koryta Chomutovického potoka			Stupeň:	DPS	
			Č. zakázky:	H-14/027	
Název části: SITUAČNÍ VÝKRESY			Část:	C	
Příloha: KOORDINAČNÍ SITUAČNÍ VÝKRES - SO 02			Měřítko: 1:1 000	Č. přílohy: C.3	