
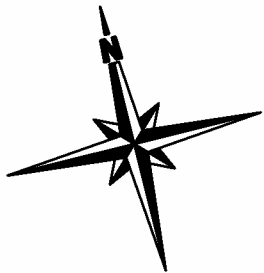


SITUACE M 1:200

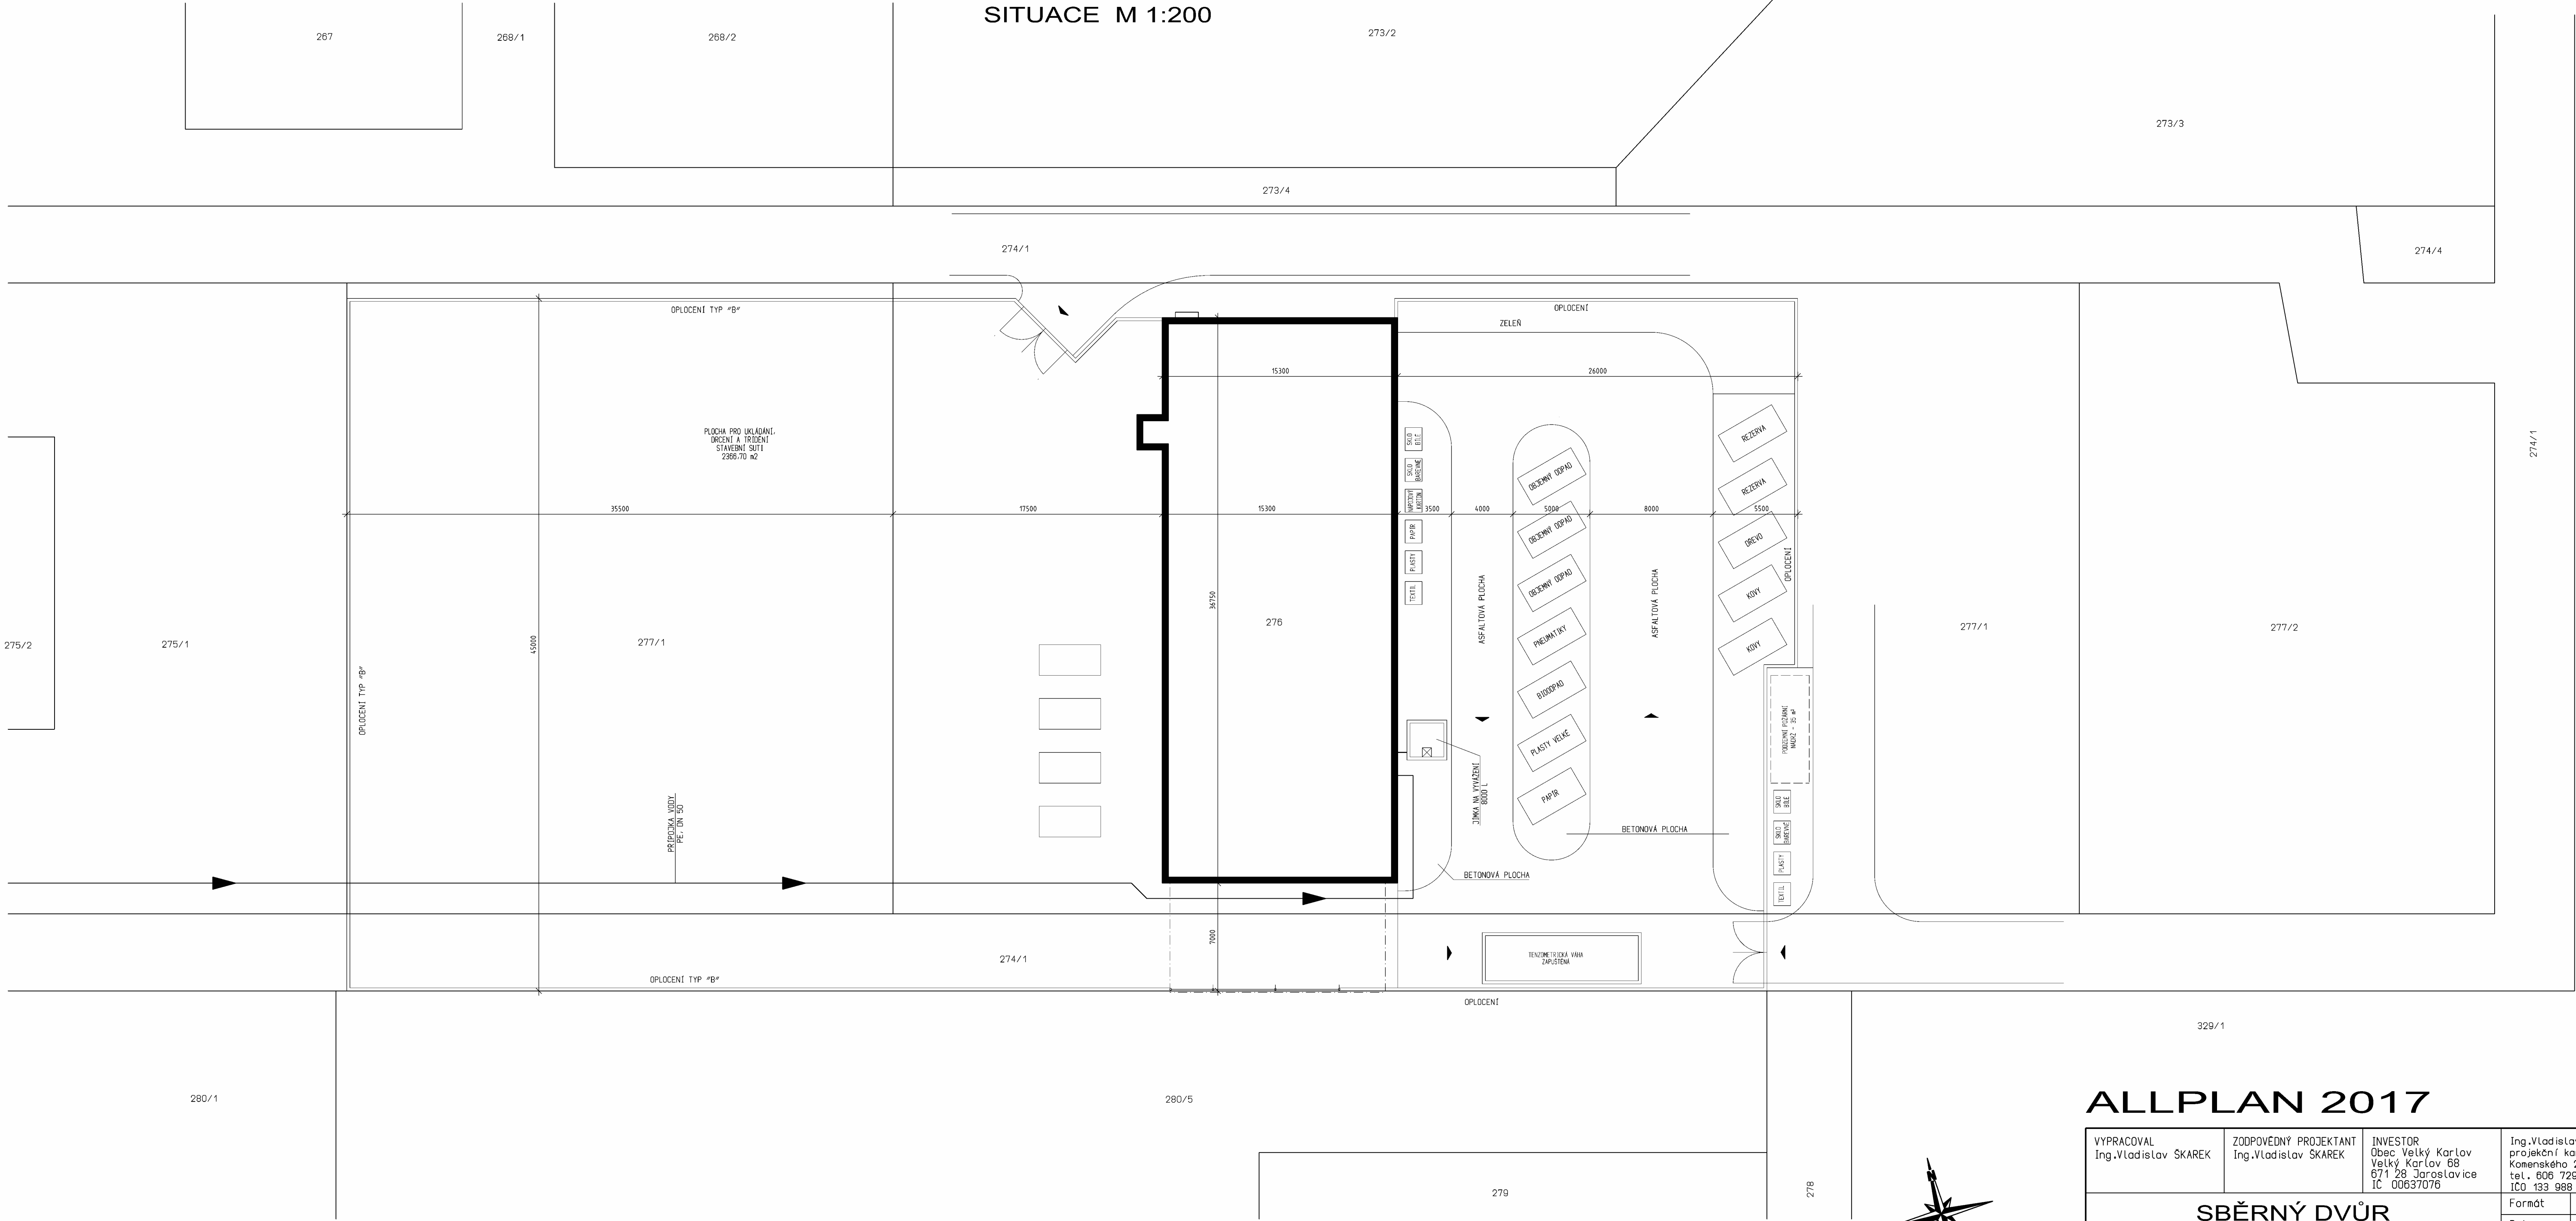

ALLPLAN 2017

VYPRACOVAL Ing.Vladislav SKAREK		ZODPOVEDNÝ PROJEKTANT Ing.Vladislav SKAREK		INVESTOR Obec Velký Karlov Velký Karlov 68 671 28 Jaroslavice IČ 00637076		Ing.Vladislav SKAREK projektční kancelář Komenského 242,Šanov tel. 606 729 943 IČO 133 998 14			
SBĚRNÝ DVŮR VELKÝ KARLOV						Formát		10 A4	
						Datum		8/2017	
						Účel		DPVD	
Objekt		SO 02 – STAVEBNÍ ÚPRAVY HALY				Č.Zakázky		1399/2016	
Část		Stavební řešení				Měřítko		Č.Výkresu	
D		SITUACE				1:200		1	