


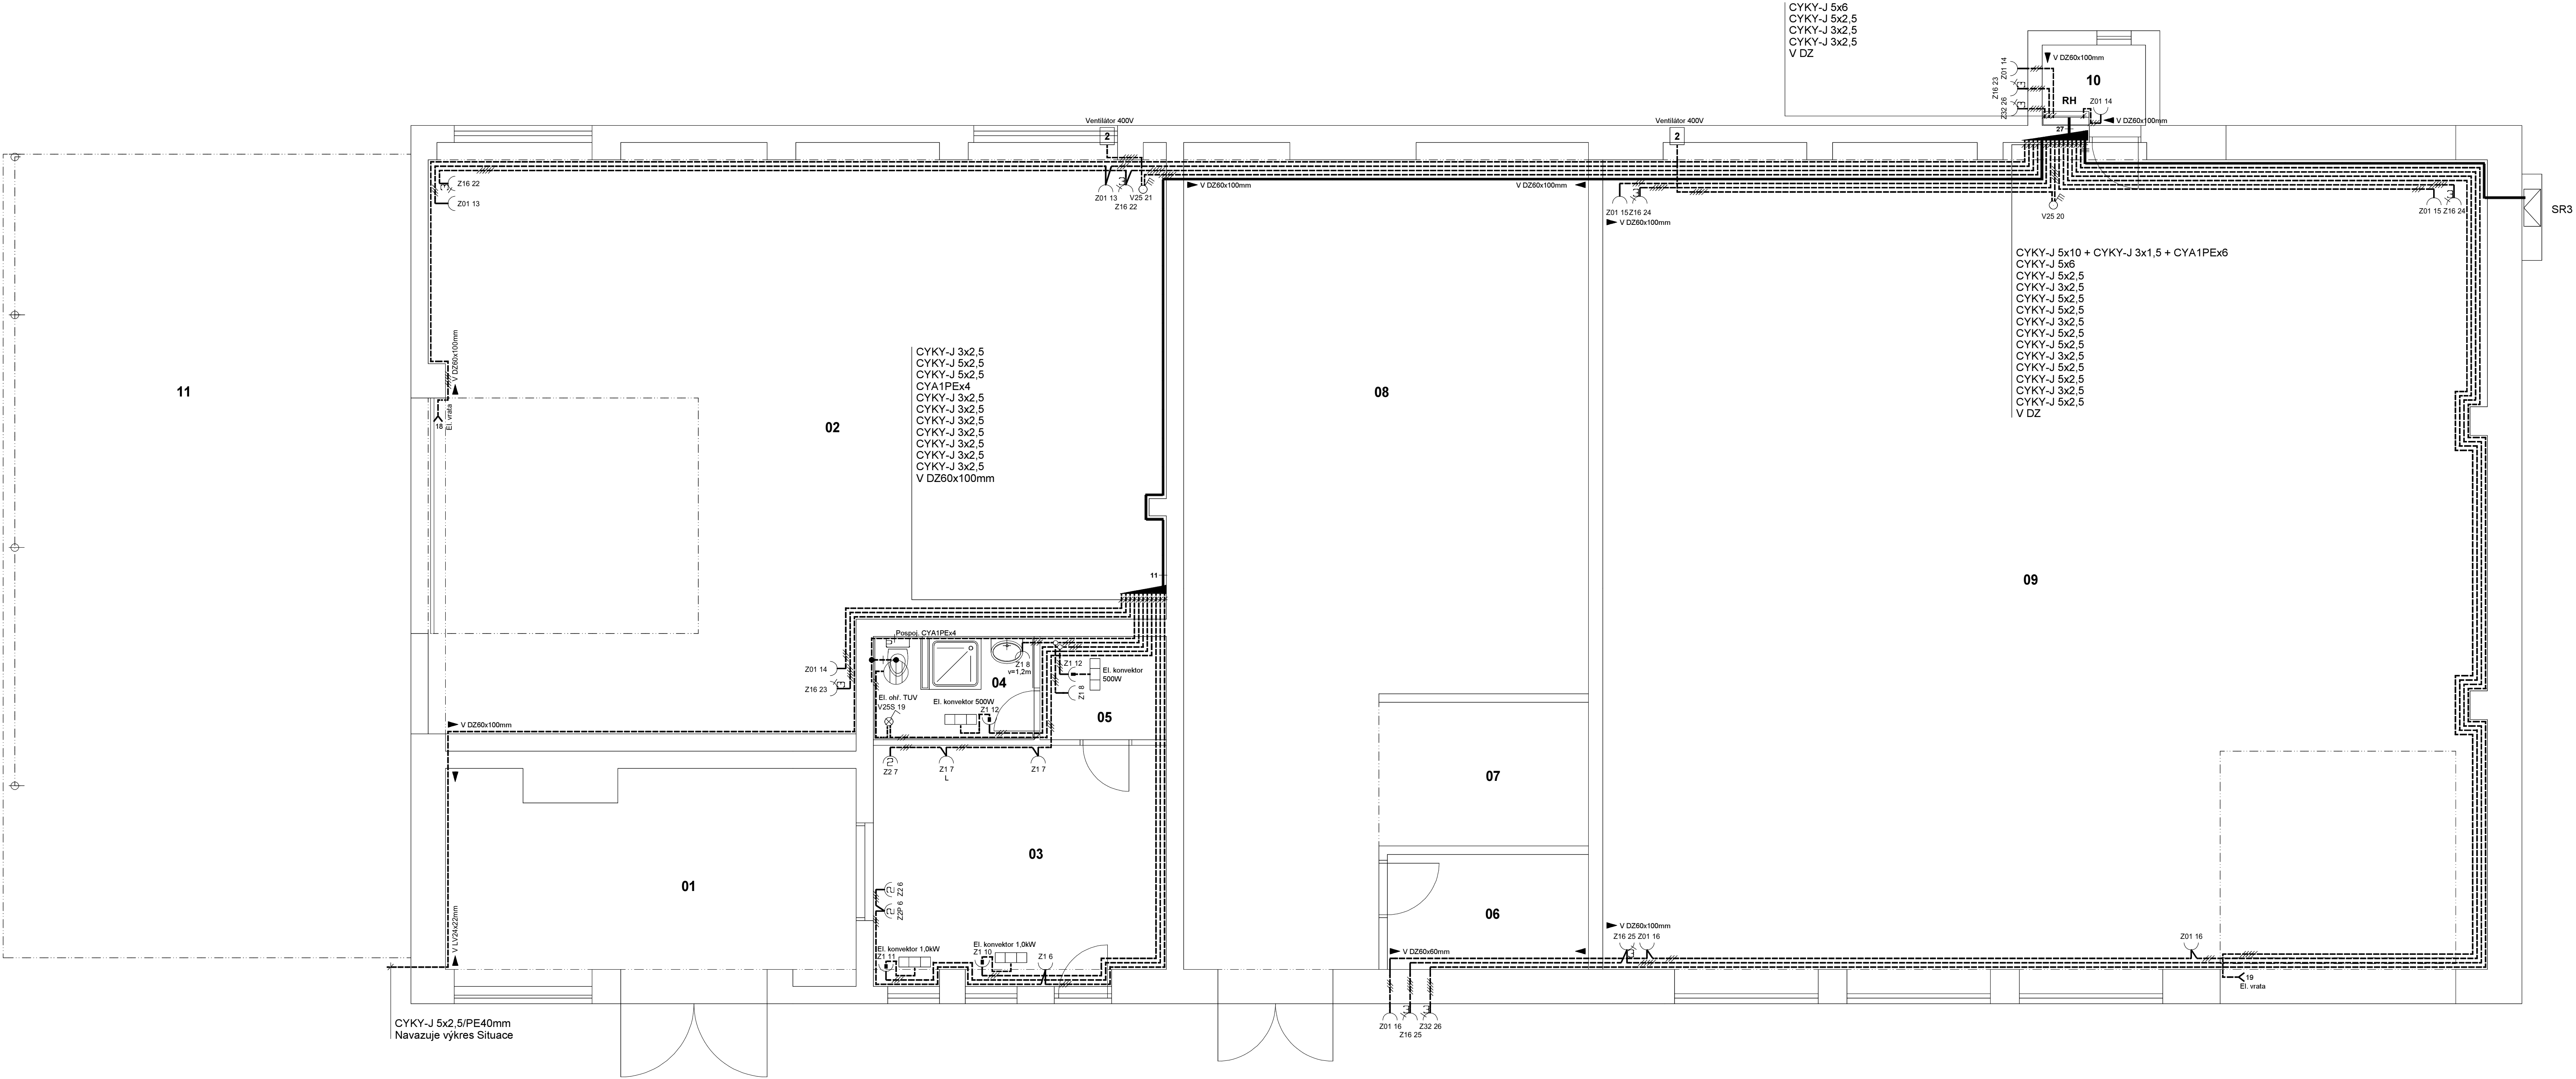

Legenda místností:

Č. m.	Místnost	Vn. vlivy	Em (lx)
01	Stáv. prostor pro kotel	AB5	100
02	Technické zázemí	AB5	200
03	Kancelář	AB5	500
04	Koupelna	AB5	200
05	Šatna	AB5	200
06	Sklad nářadí	AB7	100
07	Sklad nebezp. odpadů	AB5	200
08	Zpětný odběr elektro	AB5	200
09	Papír - lisovací kontejnery	AB5	200
10	Stáv. rozvodna elektro	AB7	200
11	Stáv. ocelový přístřešek	AD3	50

* Prostředí a zóny ve smyslu ČSN 332000-7-701 ed.2

Montážní pokyny: viz technická zpráva

Ochrana před úrazem elektrickým proudem dle ČSN 332000-4-41 ed.2:
Rozvodná soustava: 3x230/400V, 50Hz stř., 3+PEN, TN-C, 3+PE+N, TN-S
- automatickým odpojením při poruše
doplňková ochrana proudovým chráničem
doplňková ochrana doplňujícím prospojováním

Vedoucí projektant Ing. J. Kosík	Zodpovědný projektant Bc. J. Kosík	Vypracoval/Kreslil Bc. J. Kosík	Projektční kancelář elektro Veselá 16 66802 Znojmo mobil: 731086634 projekce_kosik@seznam.cz Autorizace č. 1501753 IČ: 101135333 Licence programu #Q000810
Kraj: Jihomoravský	Místo: Velký Karlov		
Investor: Obec Velký Karlov, Velký Karlov 68, 671 28 Jaroslavice			
Akce: SBĚRNÝ DVŮR VELKÝ KARLOV SO02-STAVEBNÍ ÚPRAVY HALY VNITŘNÍ EL. INSTALACE	Zakázkové číslo 41/2017		
		Formát: 12A4	
		Stupeň: DPS	
		Datum: 08/2017	
Výkres	Měřítko	Číslo výkresu	
1. NP - technologické rozvody	1:50	D 1.4.400.4	