


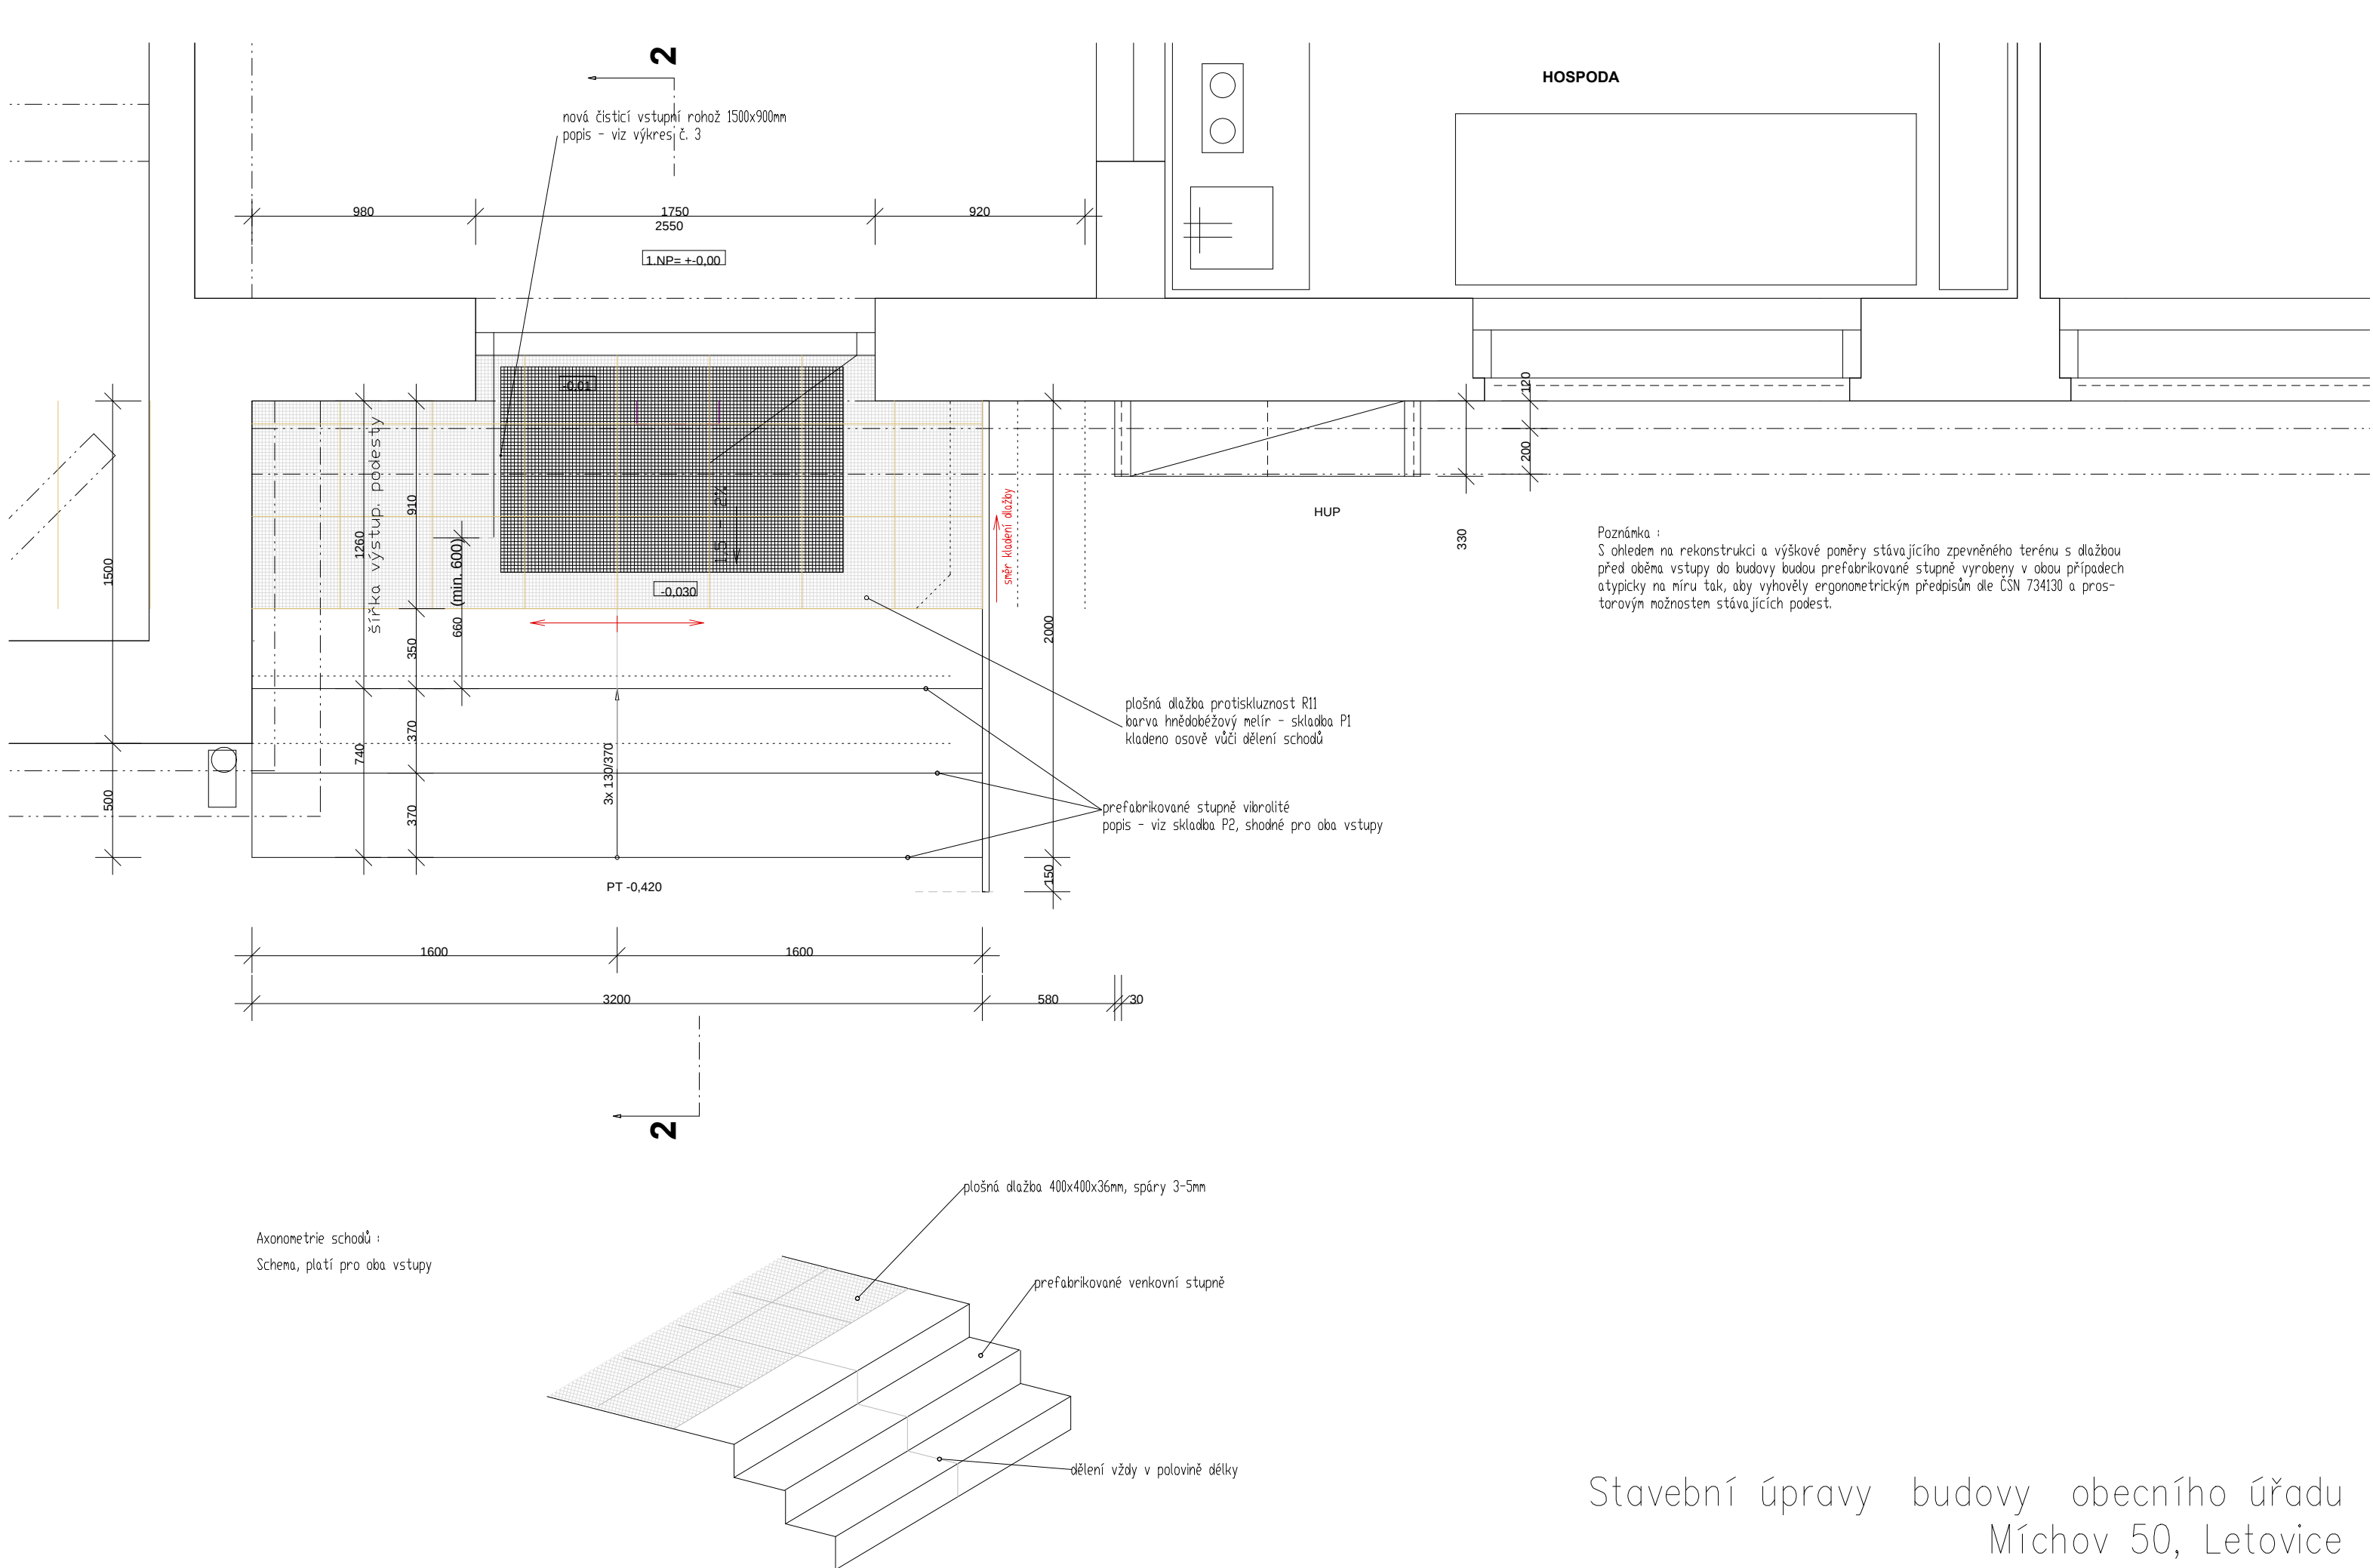

PŮDORYS 1.NP - Návrh vchod hospoda - výřez
M 1:25