


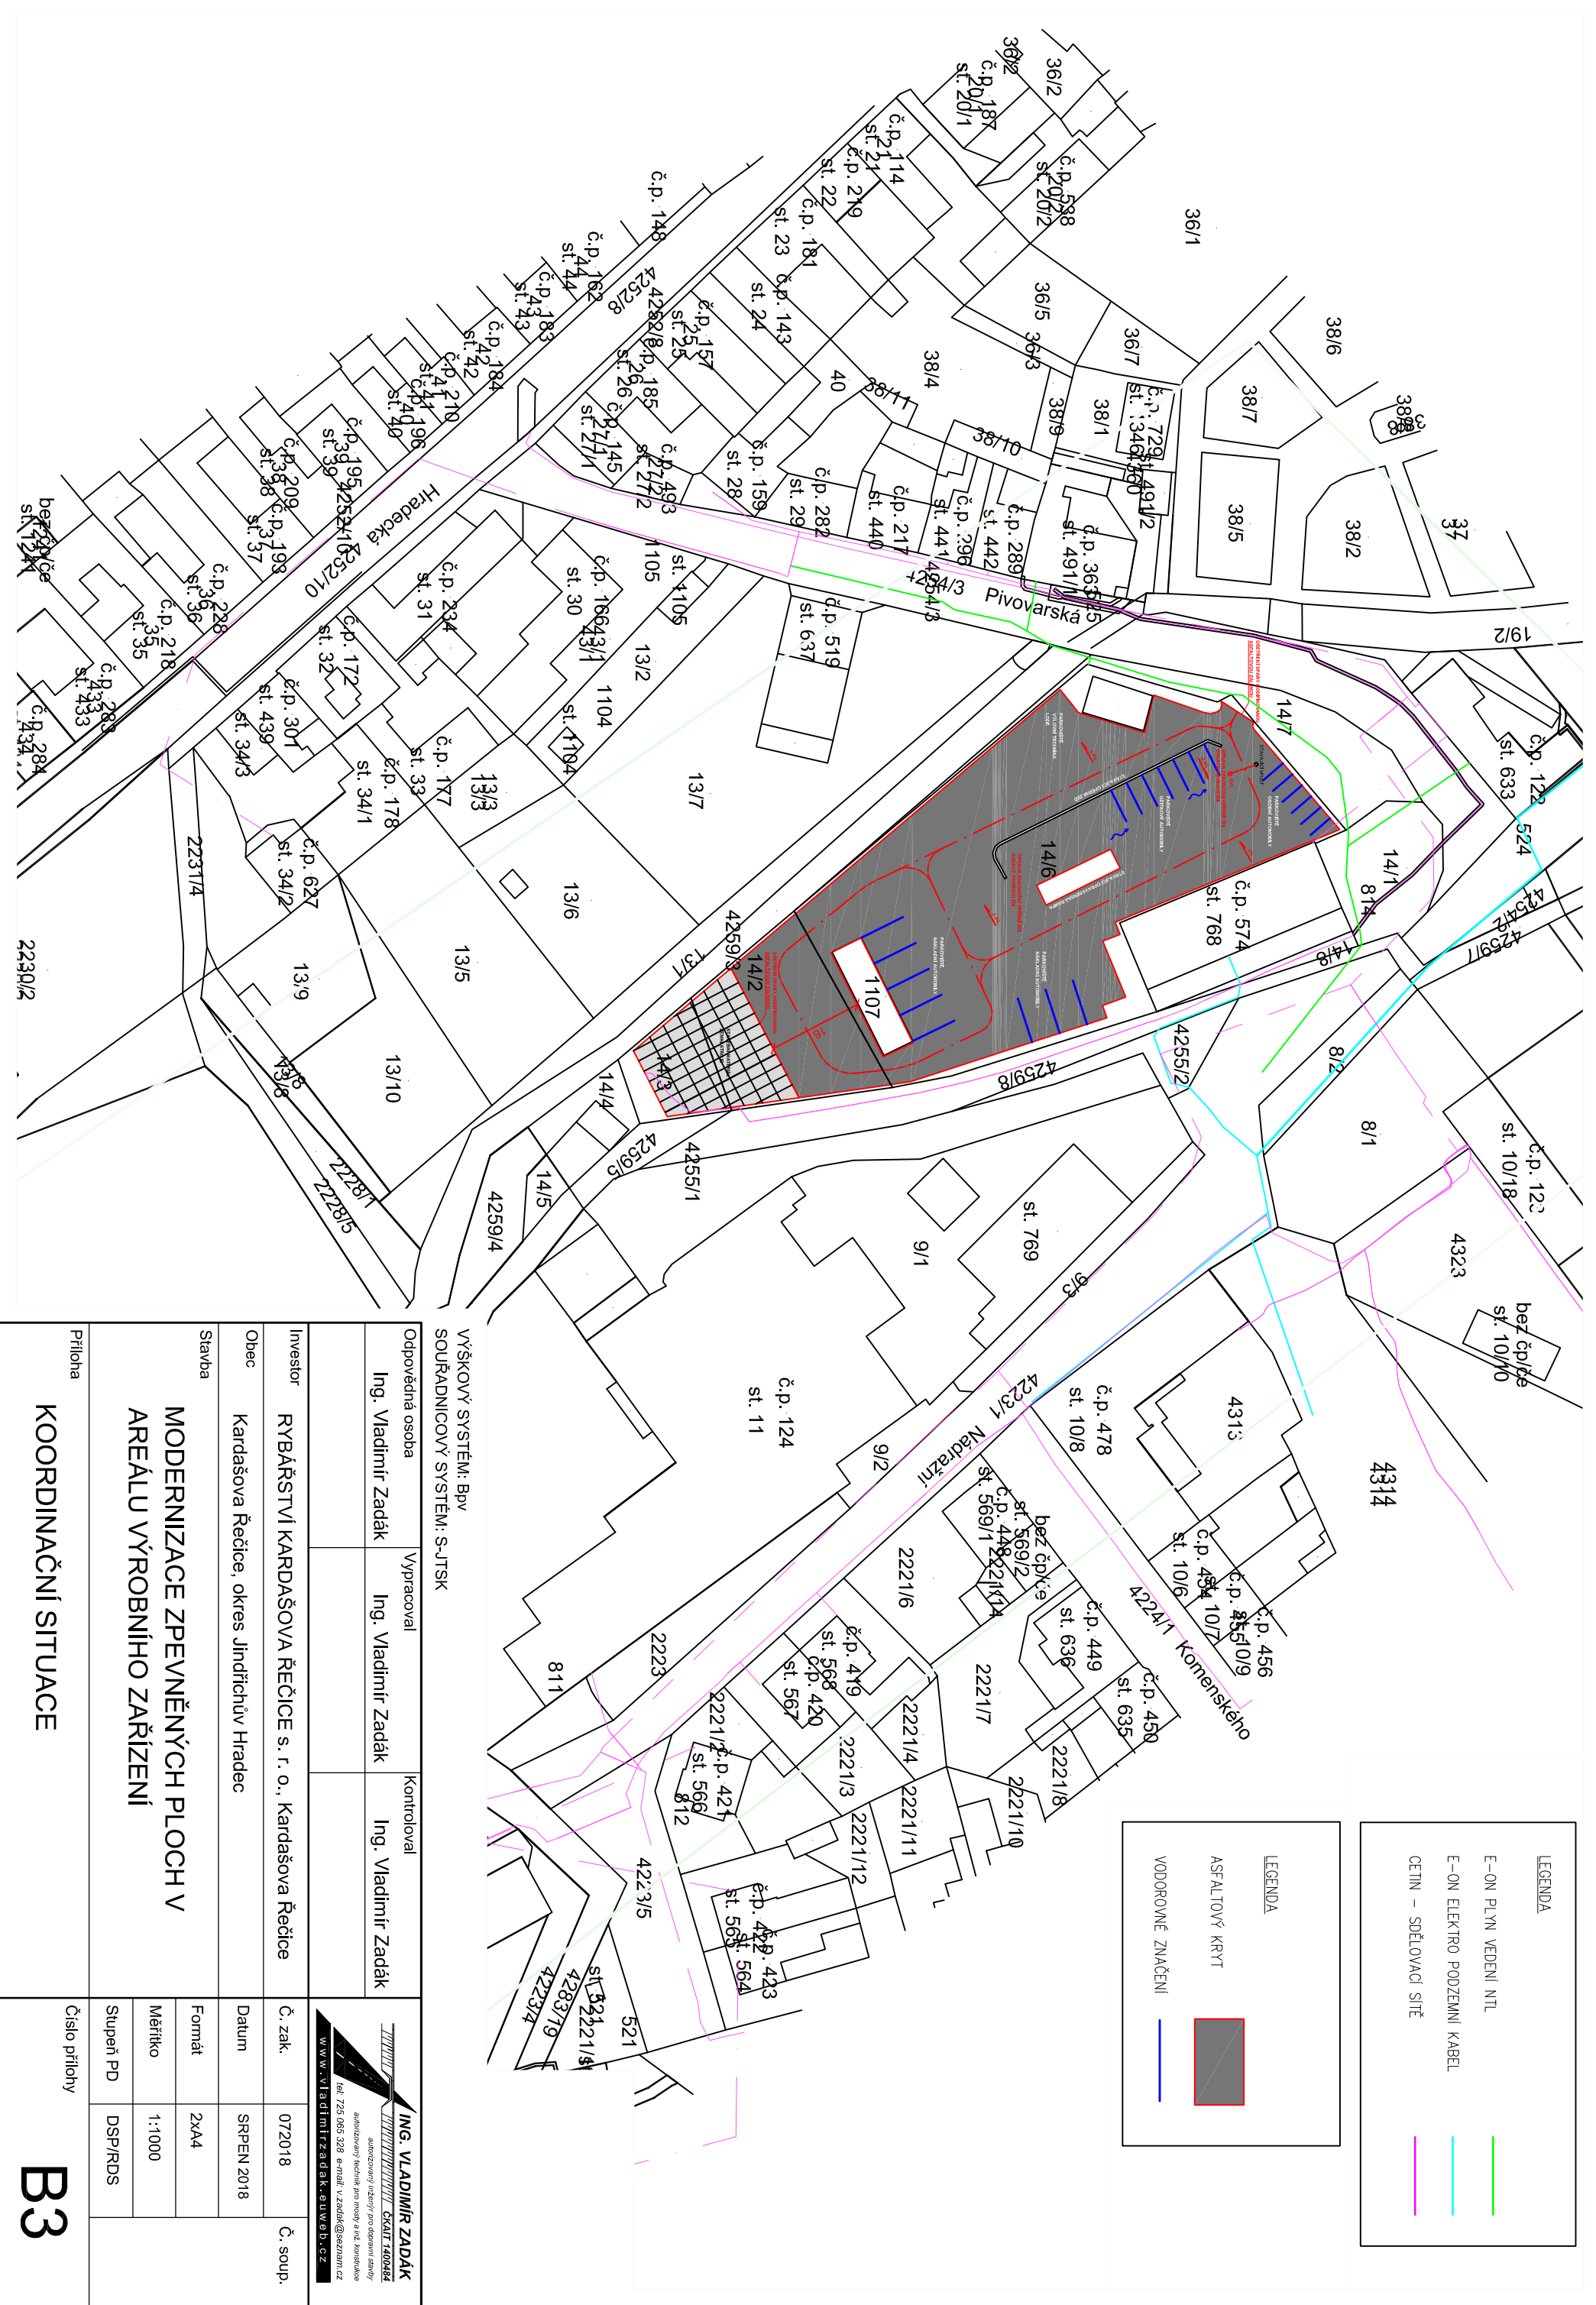

LEGENDA

E-ON PLYN VEDENÍ NTL

E-ON ELEKTRO PODZEMNÍ KABEL

CETIN – SDELOVACÍ SÍŤ

LEGENDA

ASFALTOVÝ KRYT

VODOROVNÉ ZNAČENÍ

VÝŠKOVÝ SYSTÉM: BpV SOUŘADNICOVÝ SYSTÉM: S-JTSK			ING. VLADIMÍR ZADÁK autorský inženýr pro design staveb autorský inženýr pro inženýring a t.d. konstrukce ČKAIT 1400484 tel: 725 065 328 e-mail: v.zadak@seznam.cz www.vladimirzadak.euweb.cz	
Odpovědná osoba	Vypracoval	Kontroloval		
Ing. Vladimír Zádák	Ing. Vladimír Zádák	Ing. Vladimír Zádák		
Investor			Č. zak.	Č. soup.
RYBÁŘSTVÍ KARDAŠOVA ŘEČICE s. r. o., Kardašova Řečice			072018	
Obec			Datum	SRPEN 2018
Kardašova Řečice, okres Jindřichův Hradec				
Stavba			Formát	2x44
MODERNIZACE ZPEVNĚNÝCH PLOCH V AREÁLU VÝROBNÍHO ZAŘÍZENÍ			Měřítko	1:1000
			Stupeň PD	DSP/RDS
Příloha			Číslo přílohy	
KOORDINAČNÍ SITUACE			B3	