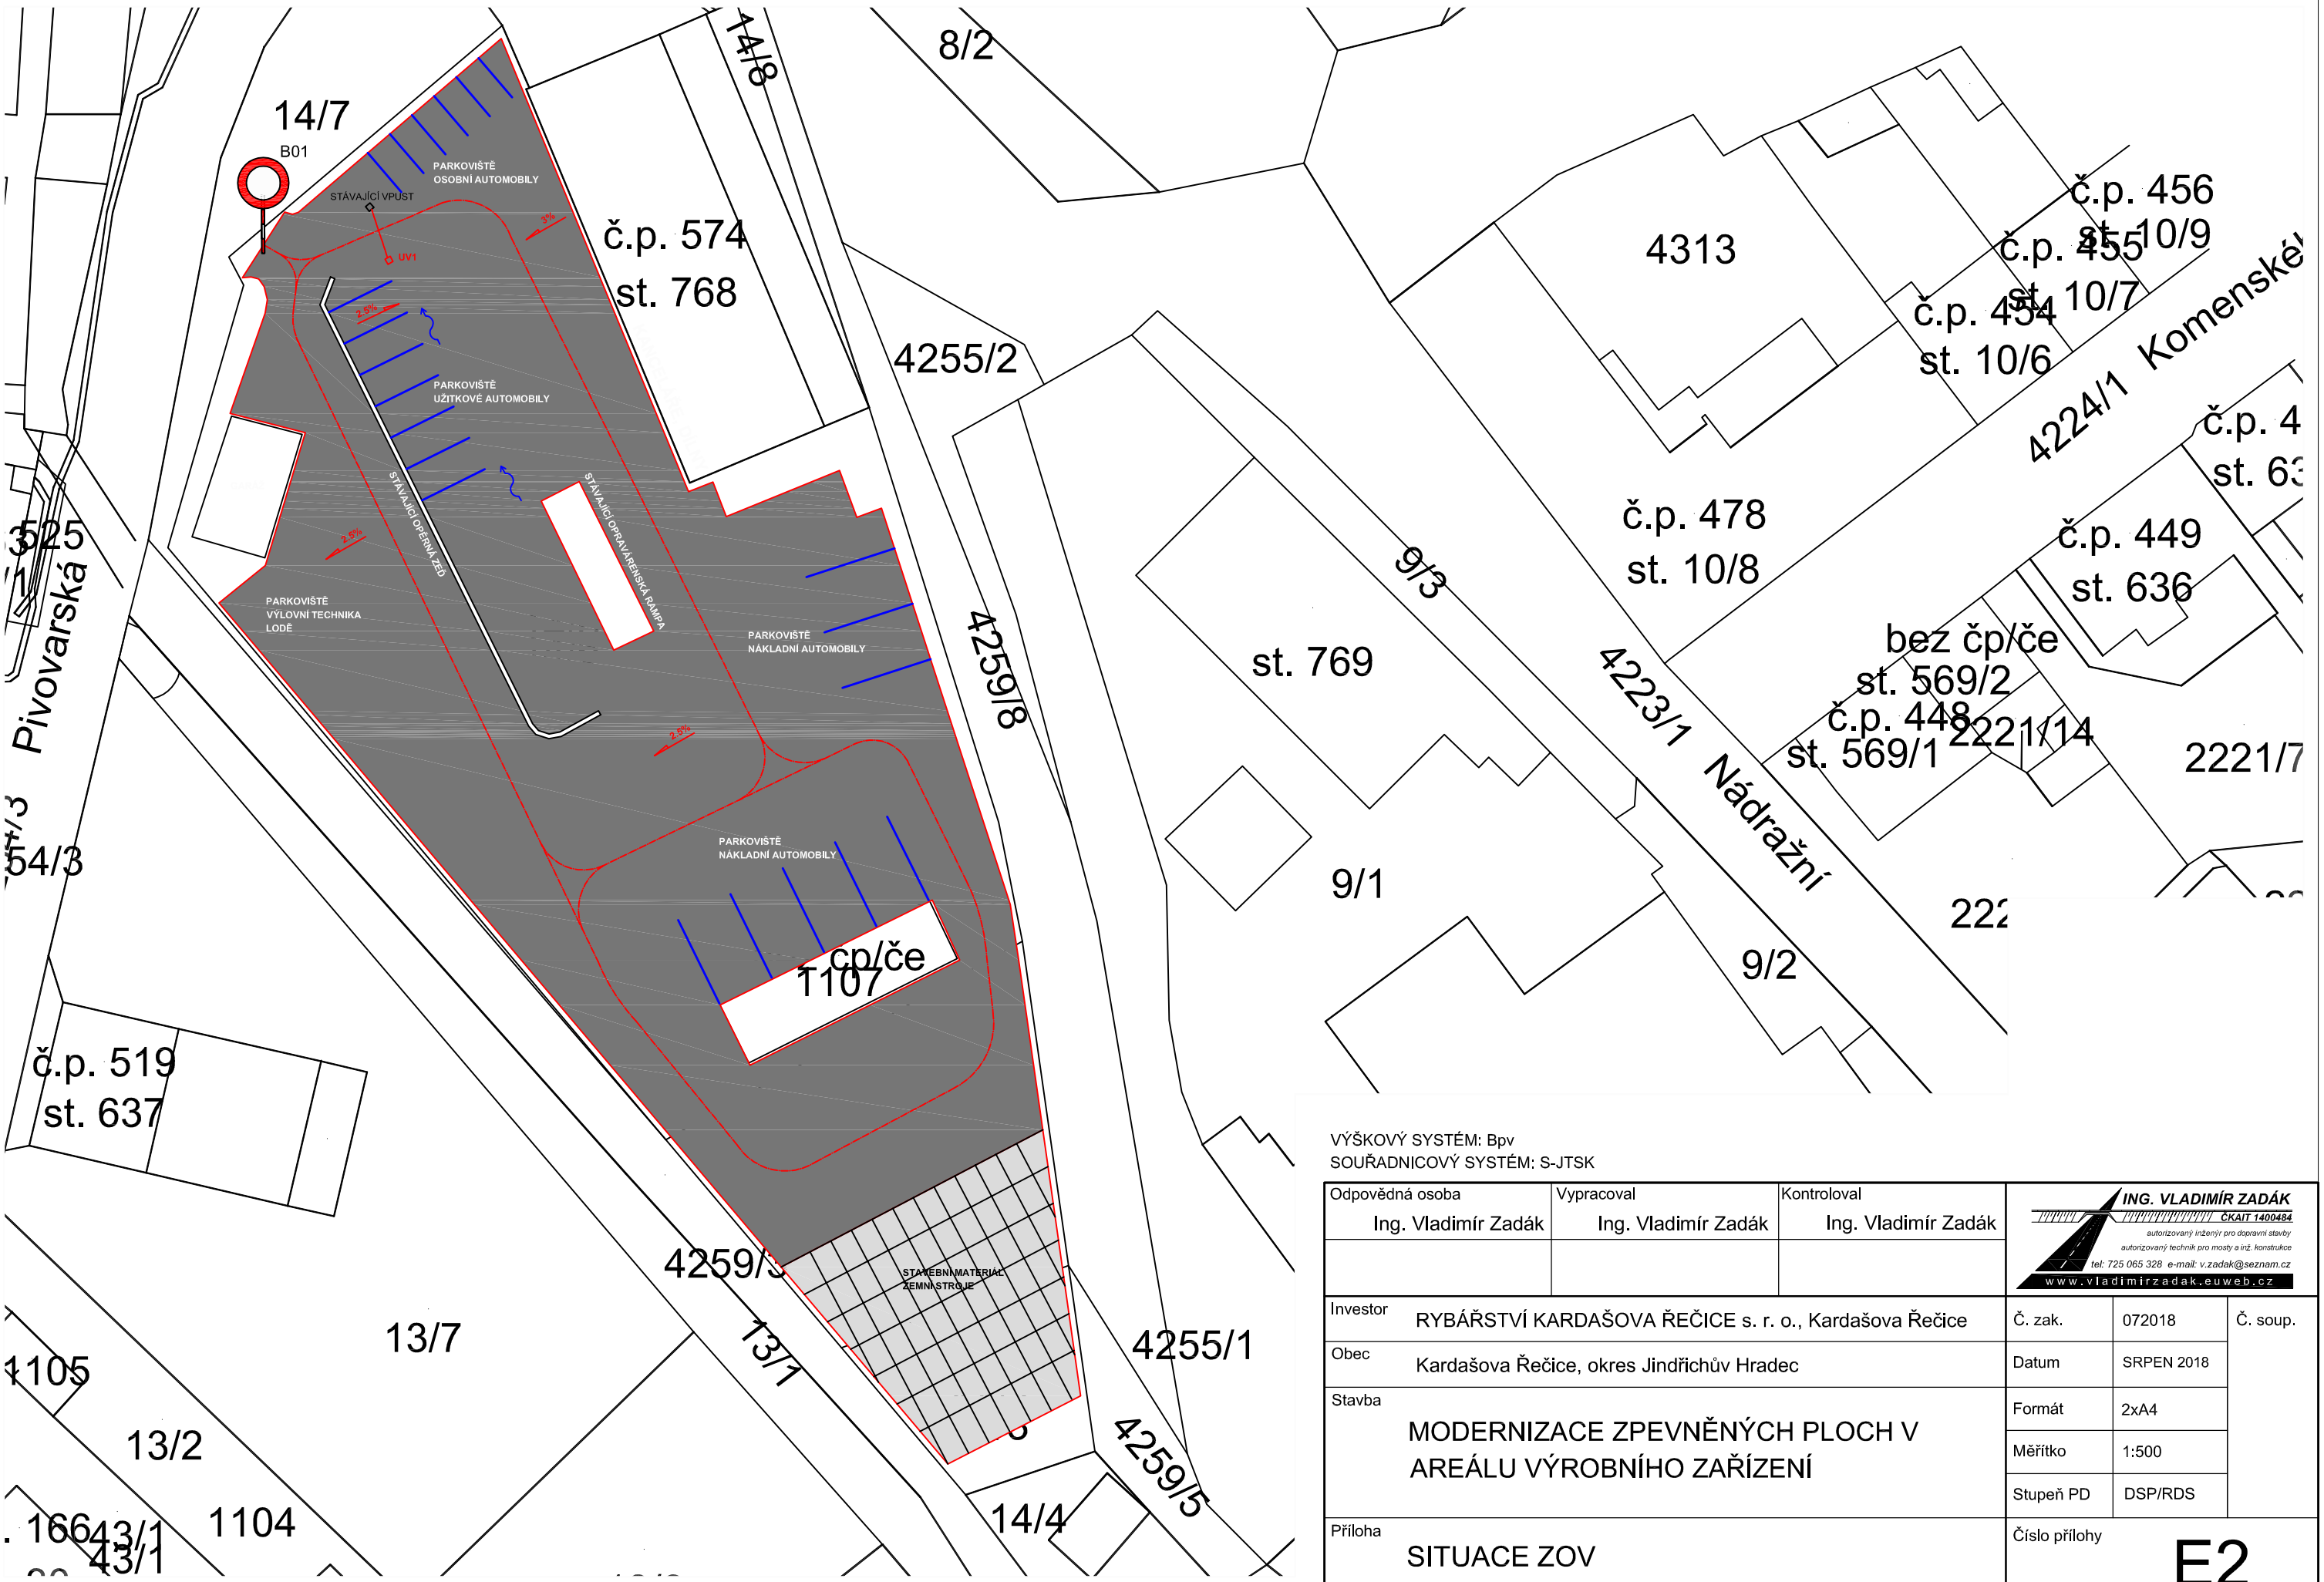

VÝŠKOVÝ SYSTÉM: Bpv
SOUŘADNICOVÝ SYSTÉM: S-JTSK

Odpovědná osoba	Vypracoval	Kontroloval
Ing. Vladimír Zadák	Ing. Vladimír Zadák	Ing. Vladimír Zadák

ING. VLADIMÍR ZADÁK
ČKAIT 1400484
autorizovaný inženýr pro dopravní stavby
autorizovaný technik pro mosty a inž. konstrukce
tel: 725 065 328 e-mail: v.zadak@seznam.cz
www.vladimirzadak.euweb.cz

Investor	RYBÁŘSTVÍ KARDAŠOVA ŘEČICE s. r. o., Kardašova Řečice	Č. zak.	072018
Obec	Kardašova Řečice, okres Jindřichův Hradec	Datum	SRPEN 2018
Stavba	MODERNIZACE ZPEVNĚNÝCH PLOCH V AREÁLU VÝROBNÍHO ZAŘÍZENÍ	Formát	2xA4
		Měřítko	1:500
		Stupeň PD	DSP/RDS
Příloha	SITUACE ZOV	Číslo přílohy	E2

Č. soup.