


k.ú. BRANICE

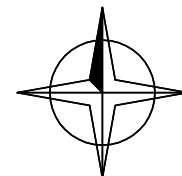


LEGENDA :

 OPRAVA 3 B.J. V DOMĚ Č.P. 9




autorizoval :		Ing. RADEK ČERNÝ	
Ing. Radek ČERNÝ		PROJEKTANT POZEMNÍCH STAVEB	
projektant :		Č.Holase 1342, 399 01 Milevsko	
Lenka Szingertová		IČO 1030 5351	email: cerny.projekty@seznam.cz
N á z e v a k c e :		mob:602 137 524 tel/fax: 382 521 183	
OBEC BRANICE – OPRAVA TŘI BYTOVÝCH JEDNOTEK V DOMĚ Č.P. 9		Investor: Obec Branice	
NA PARCELE P.Č.ST. 16/1, k.ú. BRANICE		Branice 77	
STAVEBNÍ PRÁCE		398 43 Branice	
stupeň: PROJEKTOVÁ DOKUMENTACE PRO POVOLENÍ STAVBY		Lokalita: k.ú. Branice, parc.č. 16/1	
Obsah výkresu :		Měřítko: 1:1000	č.zak.: 04/20
KATASTRÁLNÍ SITUACNÍ VÝKRES		datum: 02/2020	formát: A4
		č.výkresu	č.paré
		C1.,C2.	

PŮDORYS SKLEP

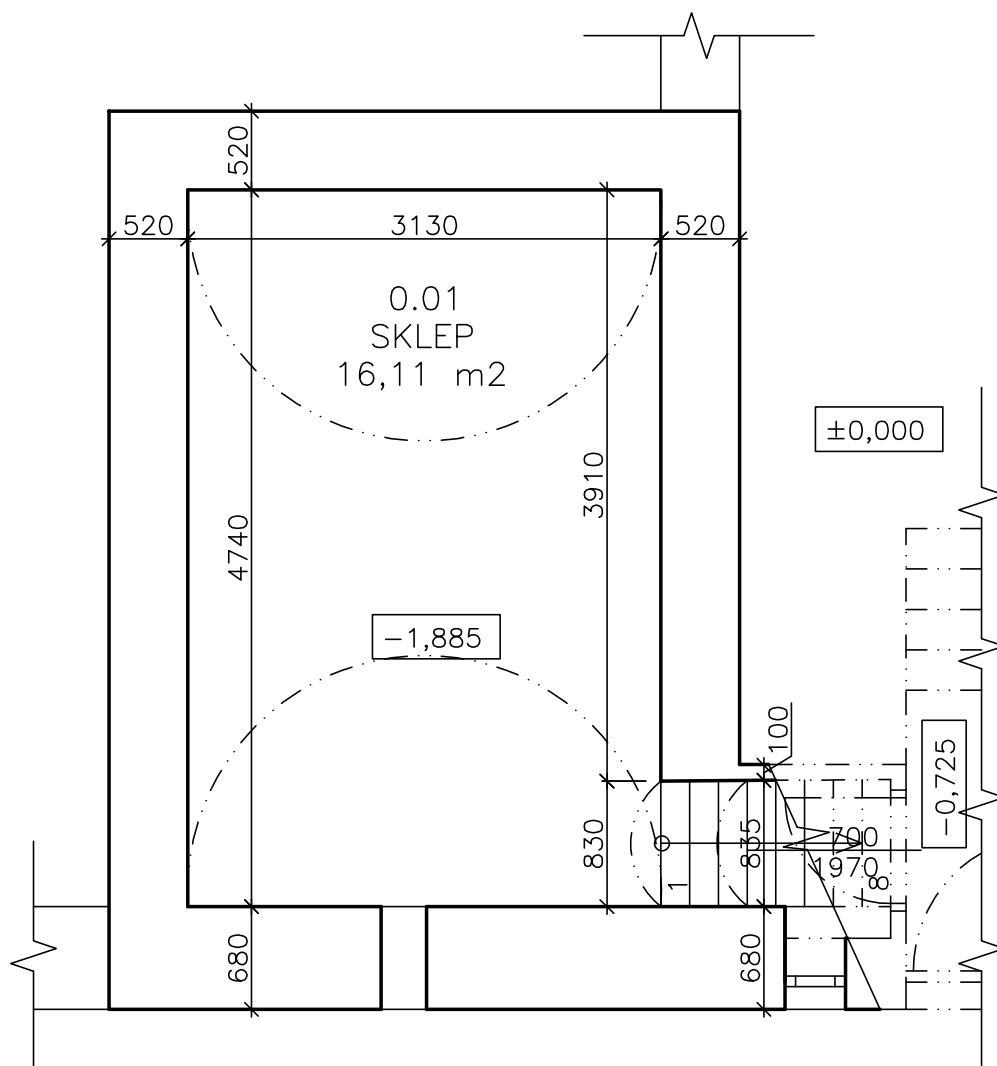


LEGENDA MATERIÁLŮ:

□ ZDIVO OBVODOVÉ CIHELNÉ SMÍŠENÉ

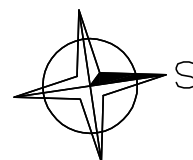

autorizoval :		Ing. RADEK ČERNÝ	
Ing. Radek ČERNÝ		PROJEKTANT POZEMNÍCH STAVEB	
projektant :		Č. Holase 1342, 399 01 Milevsko	
Lenka Szingertová		IČO 1030 5351 email: cerny.projekty@seznam.cz	
N á z e v a k c e :		mob: 602 137 524 tel/fax: 382 521 183	
OBEC BRANICE – OPRAVA TŘI BYTOVÝCH		investor: Obec Branice	
JEDNOTEK V DOMĚ Č.P. 9 BRANICE		Branice 77	
NA p.č.st. 16/1, k.ú. BRANICE		398 43 Branice	
STAVEBNÍ PRÁCE		lokalita: k.ú. Branice, p.č.st. 16/1	
stupeň: PROJEKTOVÁ DOKUMENTACE PRO POVOLENÍ STAVBY		Měřítko: 1:50	č.zak.: 04/20
Obsah výkresu :		datum: 02/2020	formát: 04/20
PŮDORYS SKLEP		č.výkresu	č.paré
		1.	

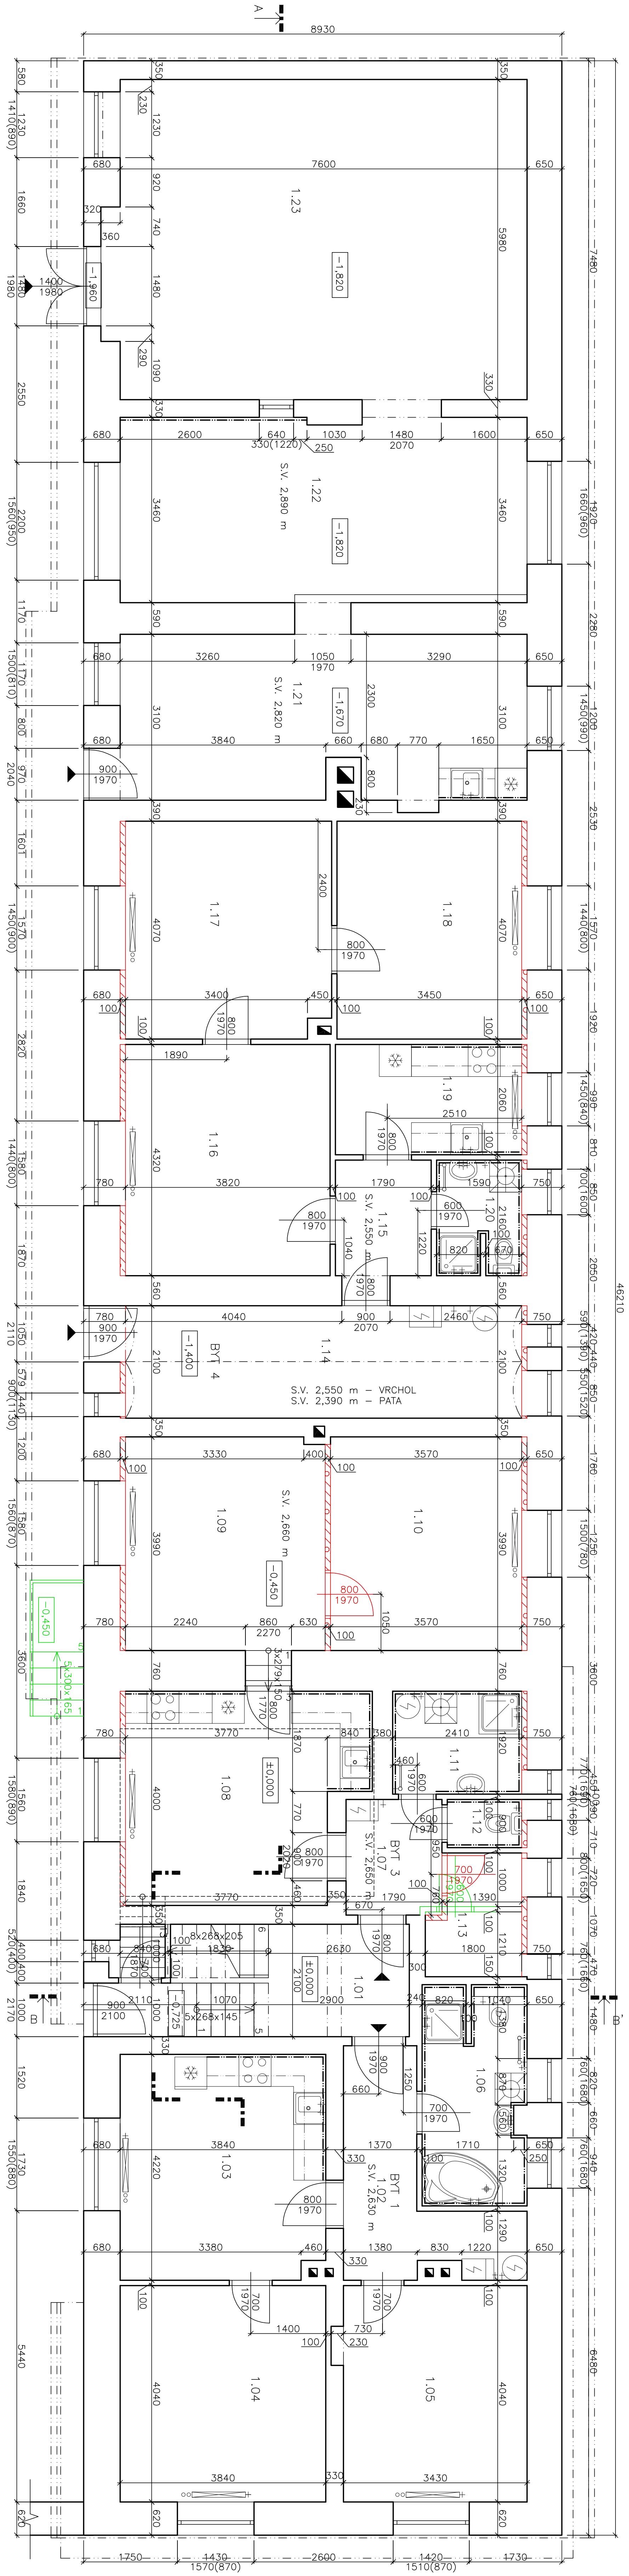

LEGENDA MÍSTNOSTÍ 1.NP


LEGENDA MÍSTNOSTÍ PODRKOV



PŘEHLED PARAMETRŮ PRO DOTACI


LEGENDA MATERIALŪ:

☐ ZDIVO OBVODOVÉ CIHELNE SMIESNE

 NOVÉ ZDIVO A PŘÍZDÍVKY Z POROBETONOVÝCH TVÁŘNIC TL. 100 a 150 mm

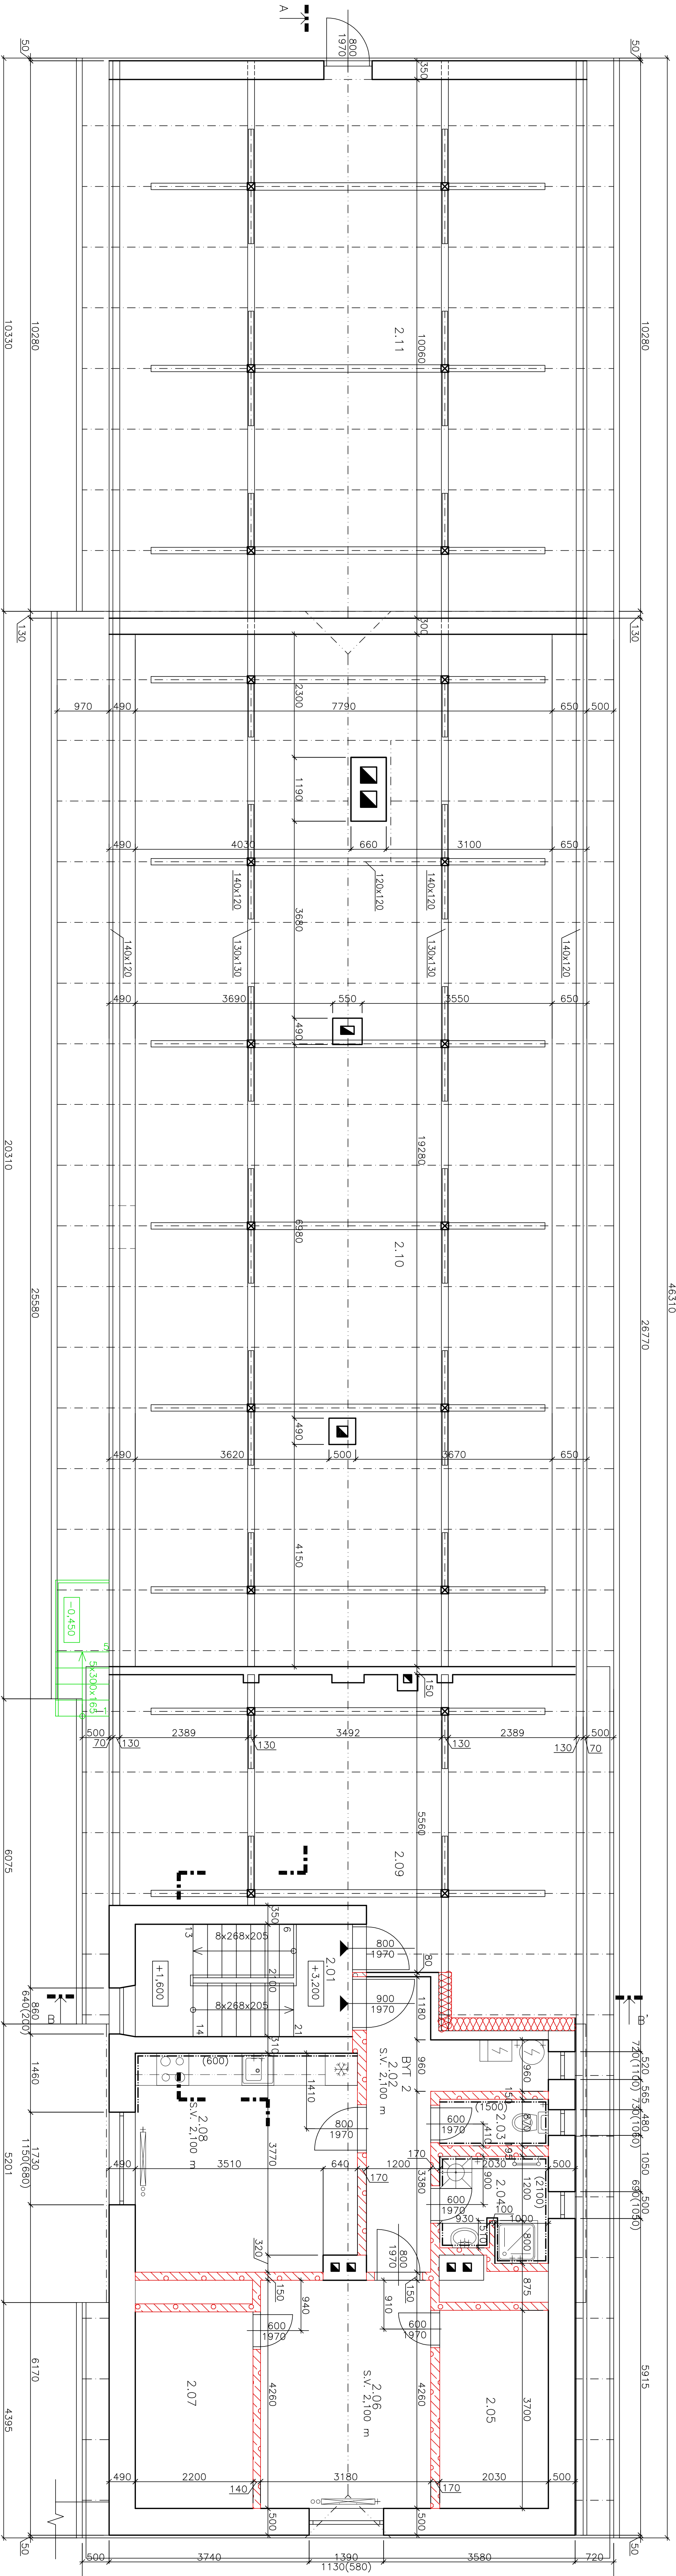

PŮDORYS PODRKOV

4631

1101

1101

SOUČÁST ŽÁDOSTI O DOTACE

[illegible]

