

LEGENDA

1 STÁVAJÍCÍ ZACHOVANÉ DŘEVINY

NAVRHOVANÉ LISTNATÉ STROMY

- 1 Acer campestre
- 2 Acer negundo
- 3 Crataegus crus galli
- 4 Fraxinus ornus
- 5 Populus tremula
- 6 Prunus cerasifera "Nigra"
- 7 Quercus petraea

NAVRHOVANÉ JEHLIČNATÉ STROMY




- 8 Picea pungens
- 9 Pinus nigra

NAVRHOVANÉ KEŘOVÉ SKUPINY

- 10 Amelanchier canadensis
- 11 Amorpha fruticosa
- 12 Caragana arborescens
- 13 Cornus alba
- 14 Eleagnus angustifolia
- 15 Pyracantha coccinea "Orange Glow"
- 16 Ligustrum vulgare
- 17 Lonicera tatarica
- 18 Ribes alpinum

- 8/2 poč.č. stromu/ počet ks
- 10/37 poč.č. keře/ počet ks

ŘEZ AA'

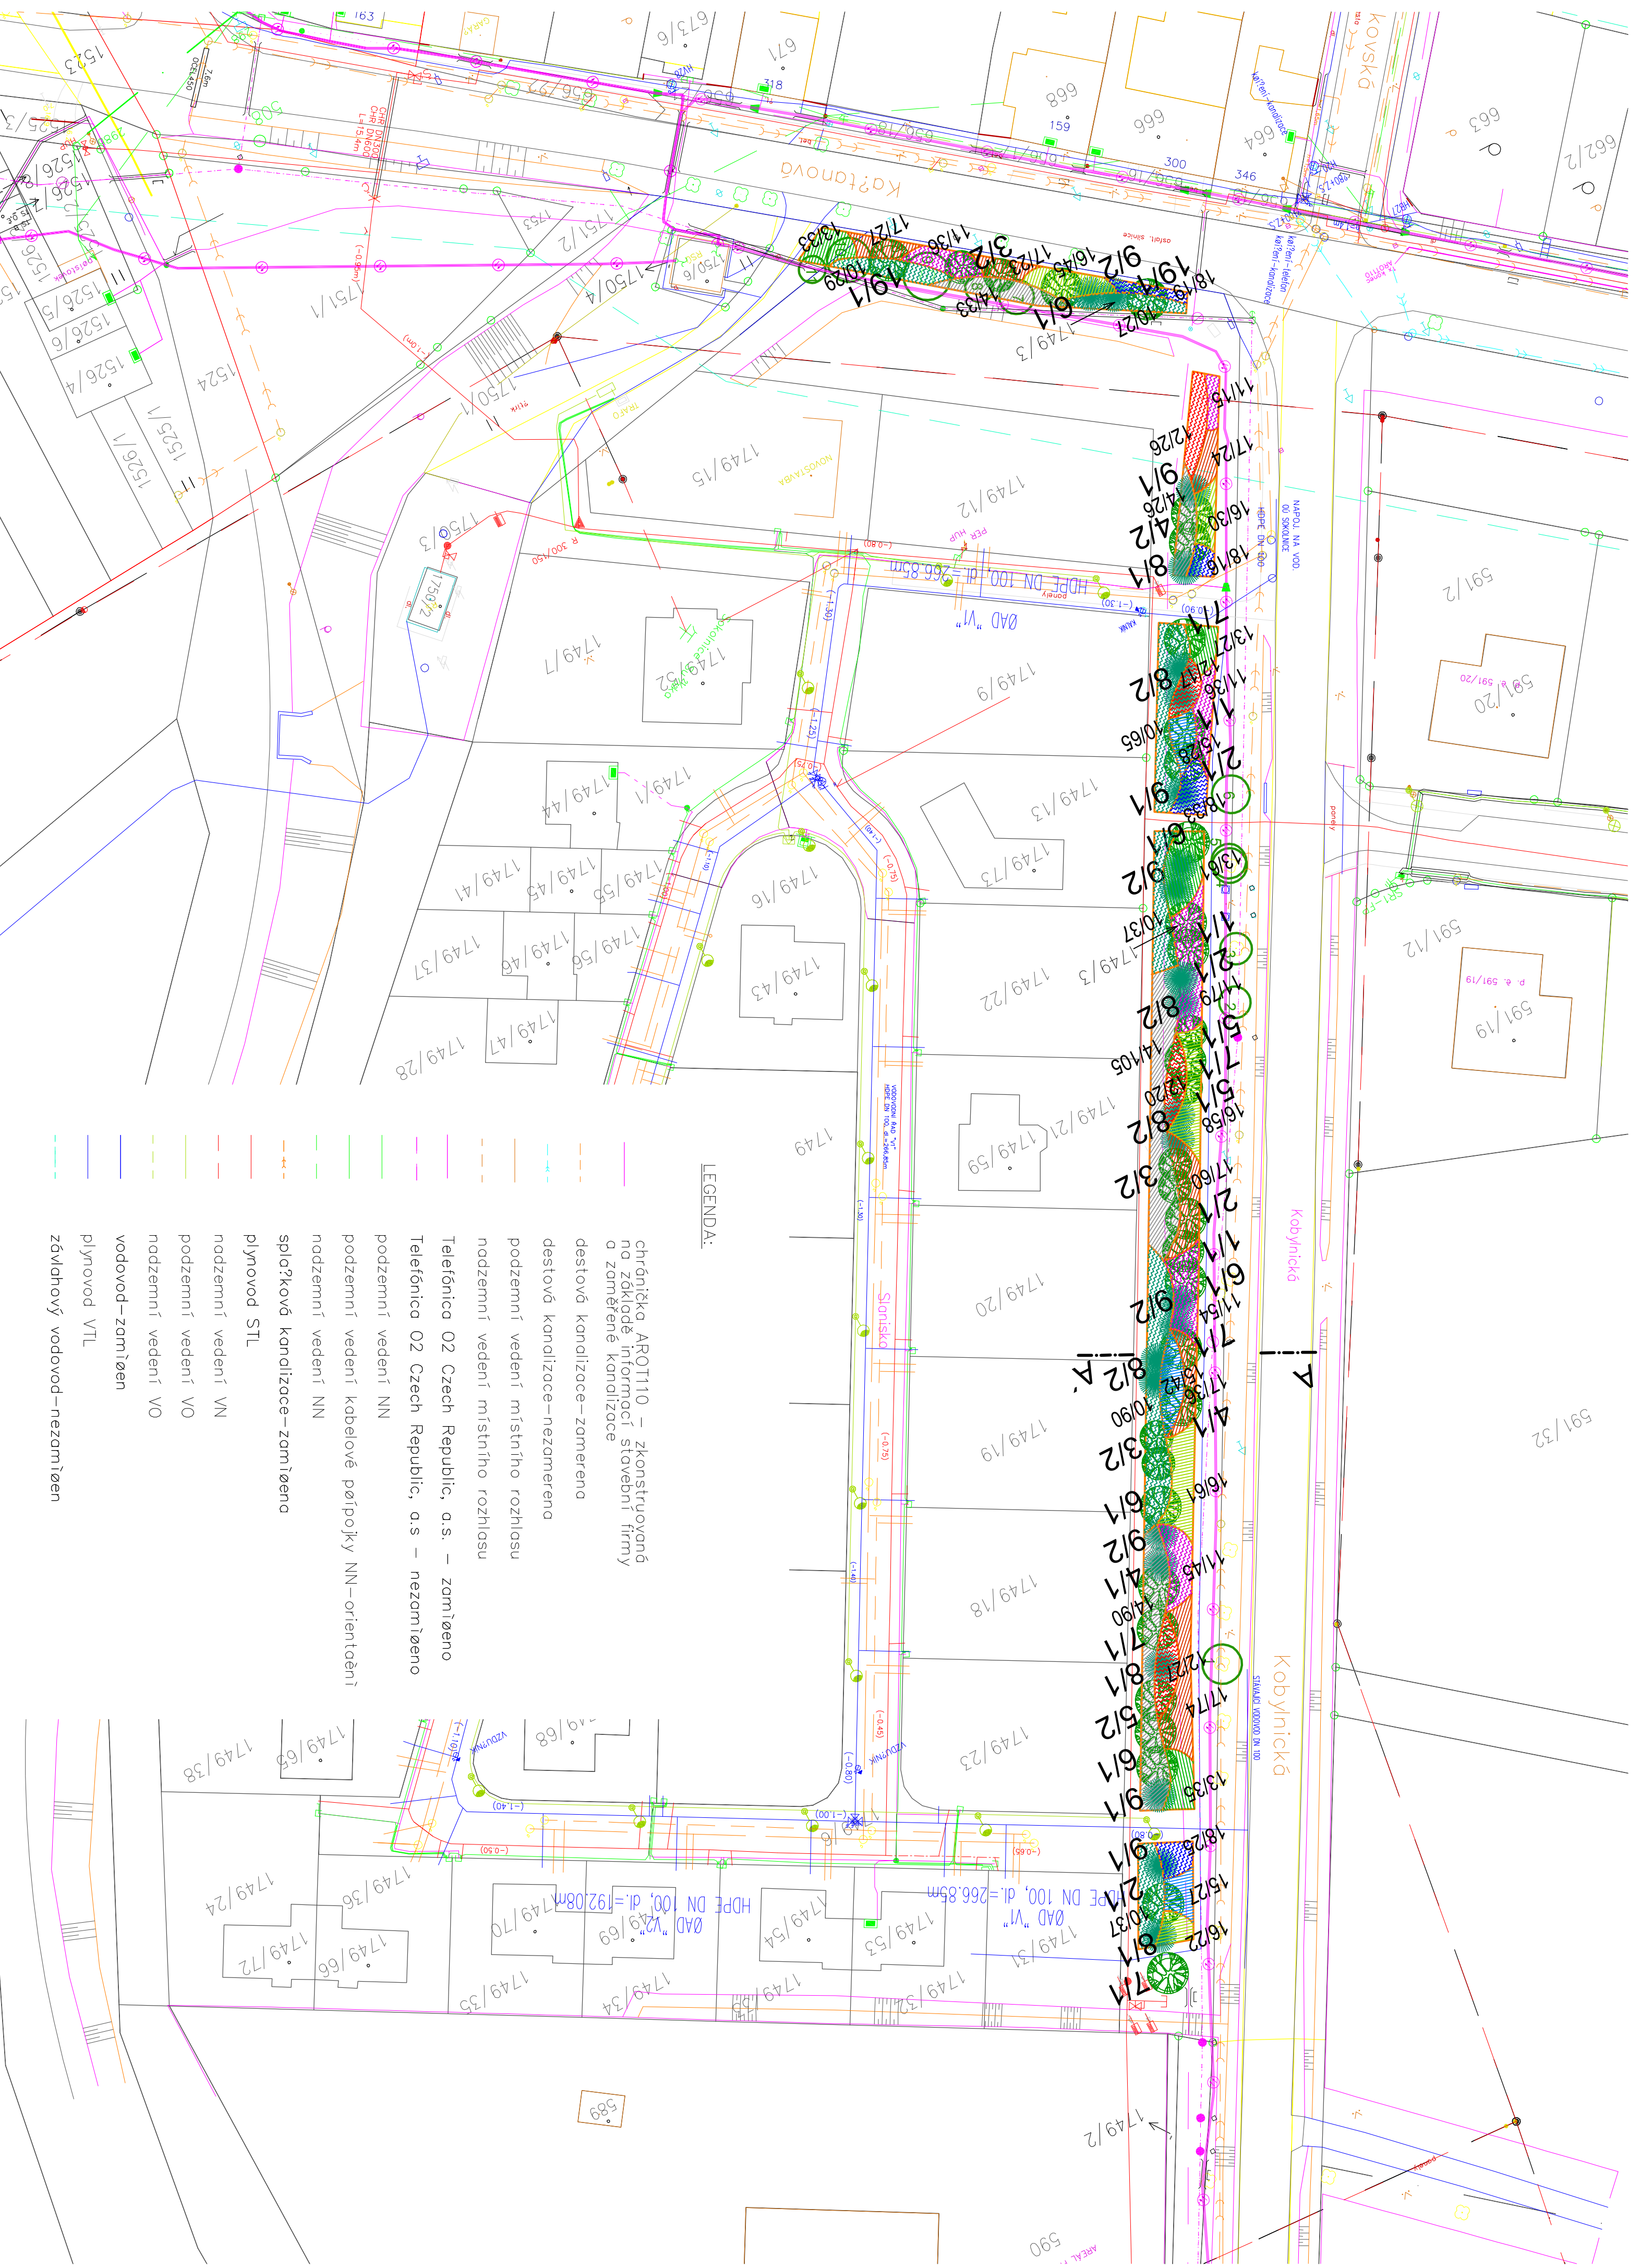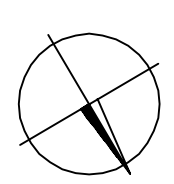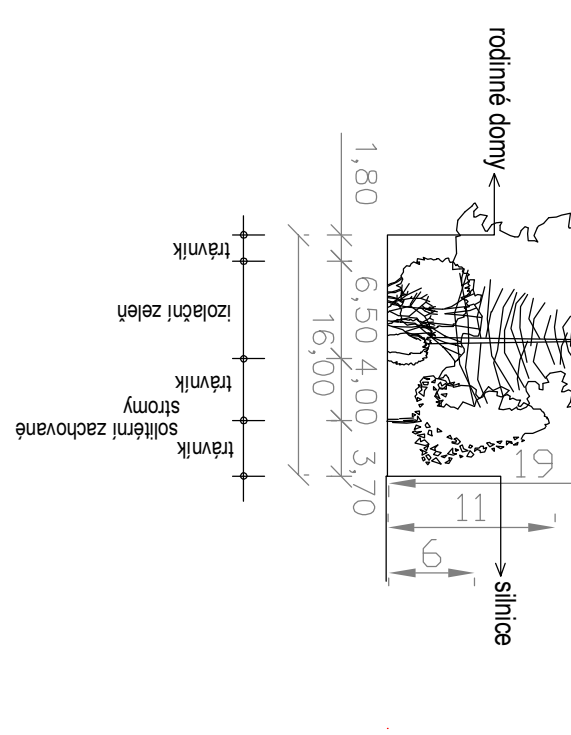

LEGENDA:

- chránička ARO1110 – zkonstruovaná na základě informací stavební firmy o zaměřené kanalizace
- destavé kanalizace – zamerena
- destavé kanalizace – nezamerena
- podzemní vedení místního rozhlasu
- podzemní vedení místního rozhlasu
- Telefónica 02 Czech Republic, a.s. – zaměřeno
- Telefónica 02 Czech Republic, a.s. – nezaměřeno
- podzemní vedení NN
- podzemní vedení kabelové přípojky NN – orientován
- podzemní vedení NN
- spicířkové kanalizace – zaměřeno
- plynovod STL
- podzemní vedení VN
- podzemní vedení VO
- podzemní vedení VO
- vodovod – zaměřen
- plynovod VTL
- zůvchový vodovod – nezaměřen

ING. VLADIMÍR SKÁČEL REGION BRNO V ul. 93. a. 620. 00 Brno IČO: 121 75 749 tel./fax: 545 219 498			
HLAVNÍ PROJEKTANT	OPPOV. PROJEKTANT	VYPRACOVAL	
ING. VLADIMÍR SKÁČEL	ING. DIAGMAR HAMERLANDOVÁ	ING. DIAGMAR HAMERLANDOVÁ	
OBJEDNATEL	Obecní úřad Sokolnice, Komenského 435		
MÍSTO STAVBY	Sokolnice		
STAVBA	SOKOLNICE, SLANISKO, ul. Kaštanová x Kobylnická – IZOLAČNÍ ZELEN'		
VÝKRES	SITUACE – NÁVRH VÝSADEB		MĚŘÍTKO
	1:500		
		ČÍSLO VÝKRESU	02