


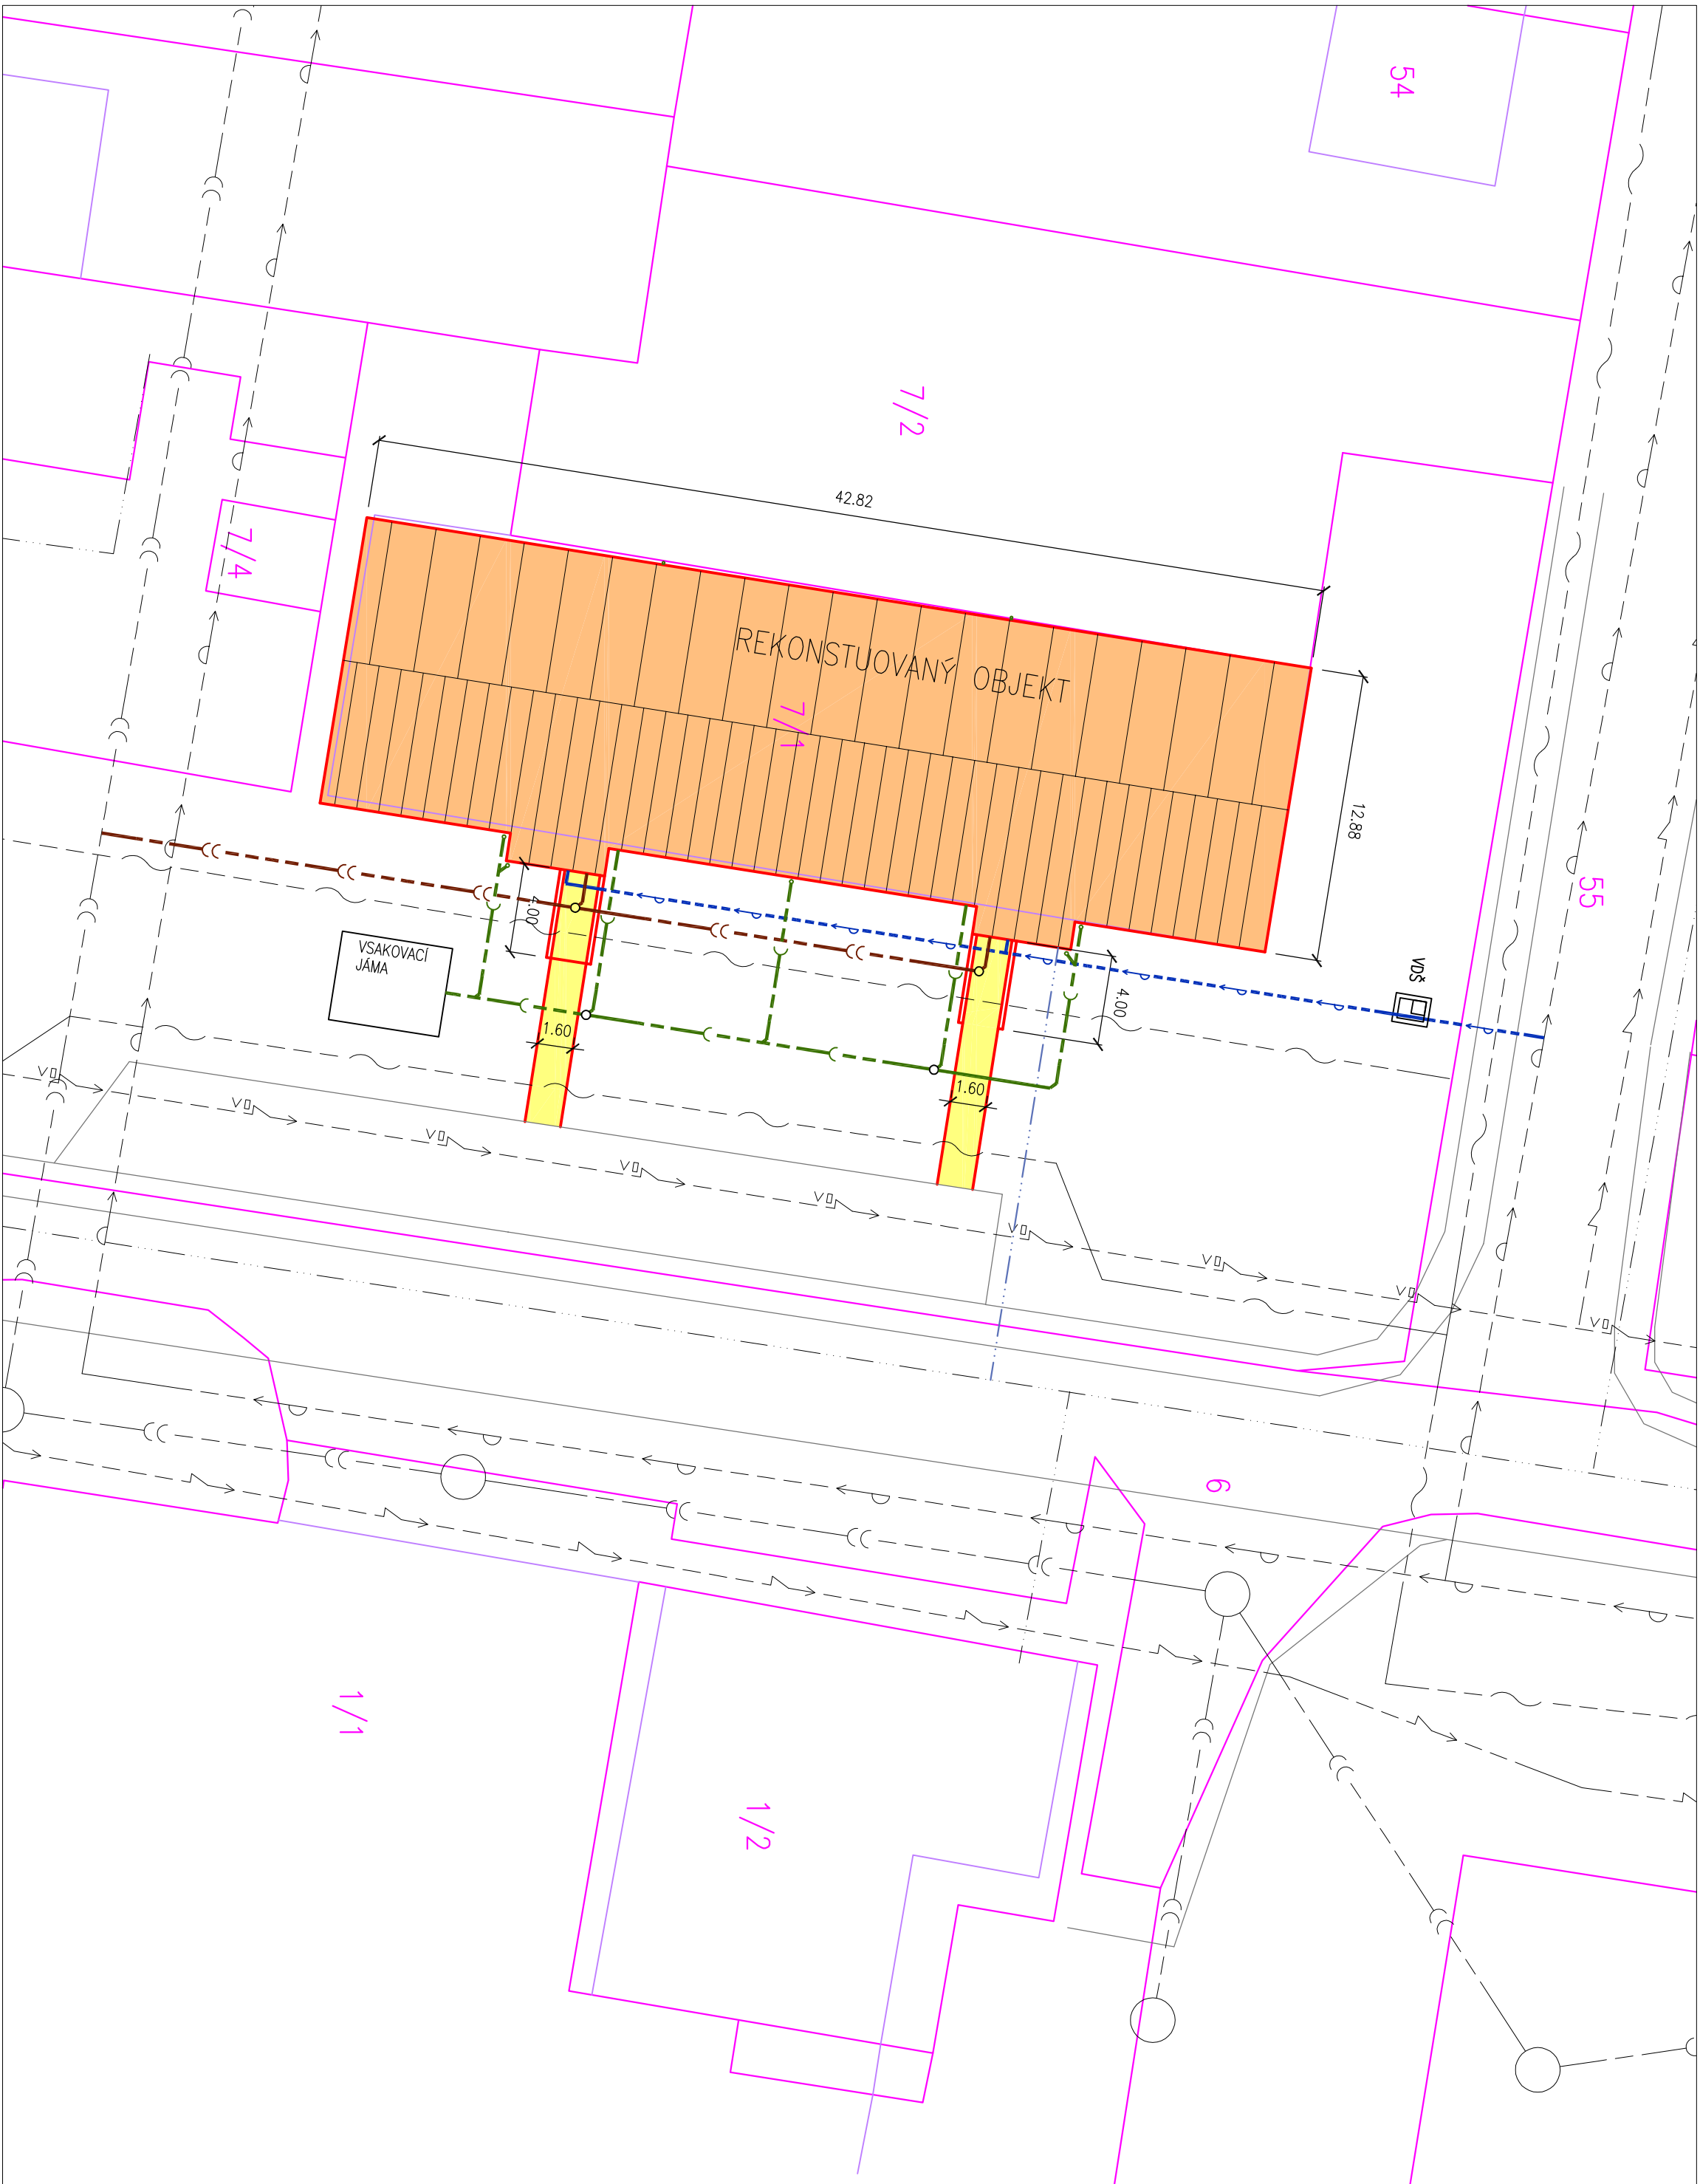

LEGENDA:

	sítovnice VO		katastrální hranice parcel
	sítovnice NN		slučky parcel
	sítovnice telekomunikační vedení		polítopopisné zameřování
	sítovnice kanál spíškový		POLOHOVÉ VÝŠKY
	sítovnice vodovod		návržený vodovod
	sítovnice teplovod		kanalizační spíšková
	plochy chodníků		kanalizační dílnička
			připojení teplovodu

vypocíval	Ing. Ivo Řehák	ING. IVO ŘEHÁK
místo	VELKÝ KÁŘOV	VELKÝ KÁŘOV
Objednatel	OBEC VELKÝ KÁŘOV	KUCHÁŘOVCE
okce		123
	STAVEBNÍ ÚPRAVY OBJEKTU Č.P. 66	stavební úpravy objektu č.p. 66
obsah	KOORDINAČNÍ SITUACE STAVBY	1:250
		č. výkresu
		C1