


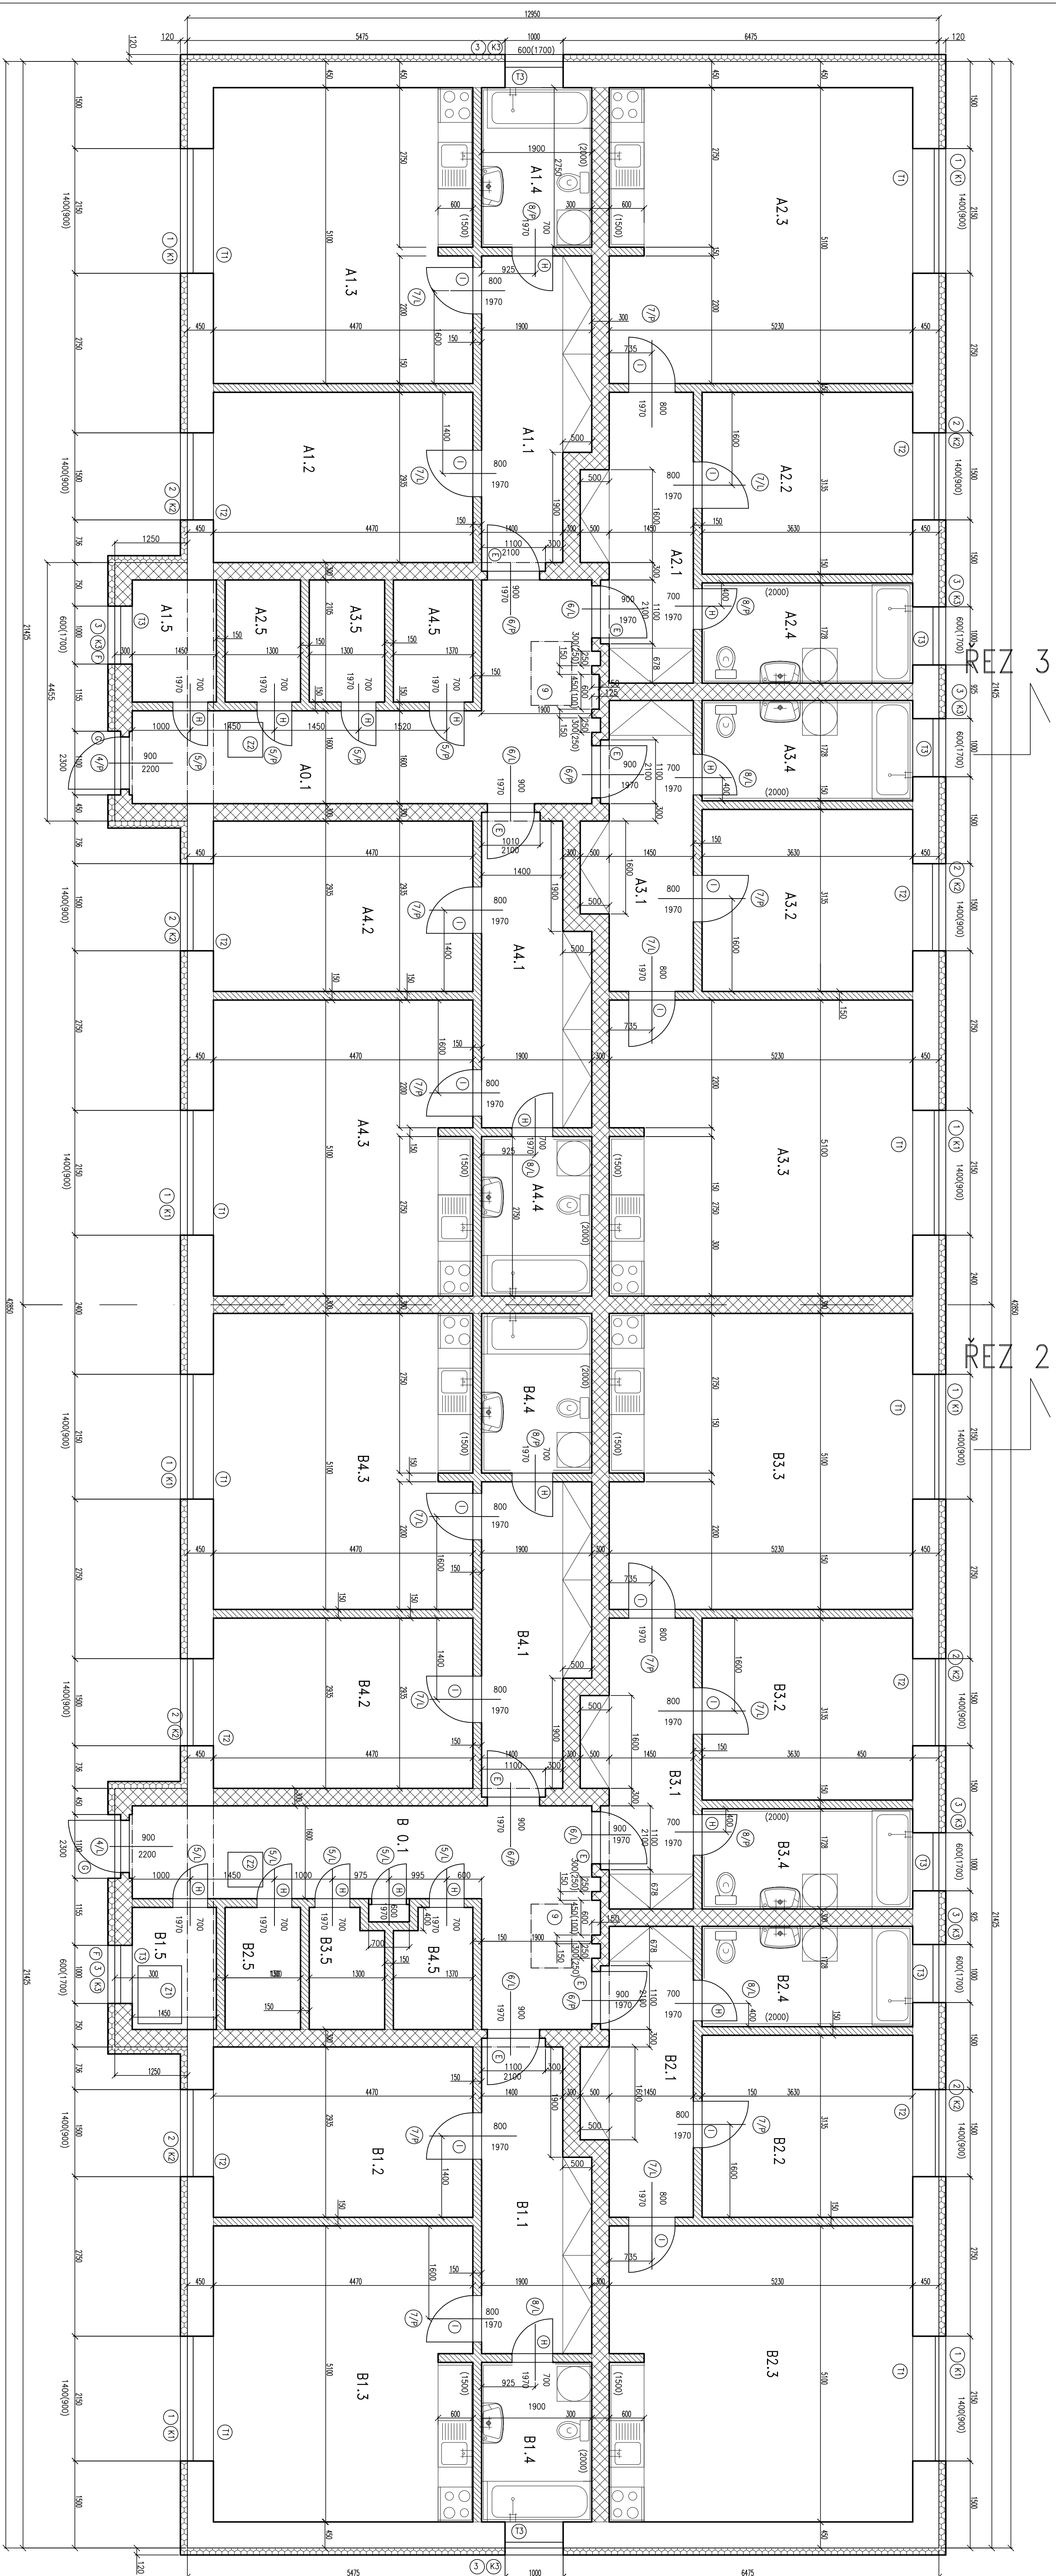

LEGENDA MÍSTNOSTÍ VCHOD "A"

[illegible]

LEGENDA MÍSTNOSTÍ VCHOD "B"

[illegible]

LEGENDA HMOT:

-  ZVNO Z KERAMICKÝCH PŘÍLOK TĚ 115mm, NA MČ SMO
 ZVNO Z KERAMICKÝCH TVARIC AKU TĚ 300mm NA MČ SMO
 OBKLAD FASÁDNÍM POUŠTYNĚM V TĚ 120mm

VÝPIS PŘEKLADŮ

- (E) 2x PŘEKUAD P1H 11,5-150, CELKEM 8x2=16KS
(F) 3x PŘEKUAD P1H 7-125, CELKEM 2x3=6KS
PŘEKUADY V OBNOVOVÉ STĚNĚ JSOU DOPLEŇENY TEPELNOU IZOLACÍ V TL. 80mm

vypracoval	Ing. vo Rade	№, no strán
miesto	VEĽKÝ KĽATOV	veľkosť, m
objednatel	Obec Veľký Kľatov	KOBYŠOVCE 120 008603
objekt		staven
		zok. č.
STAVEBNÝ ÚPRAVY OBJEKTU Č. P. 66		
objekt		datum
WARR - FIDORUS NPP		03/2012
		č. výkresu
		1:50
		04