


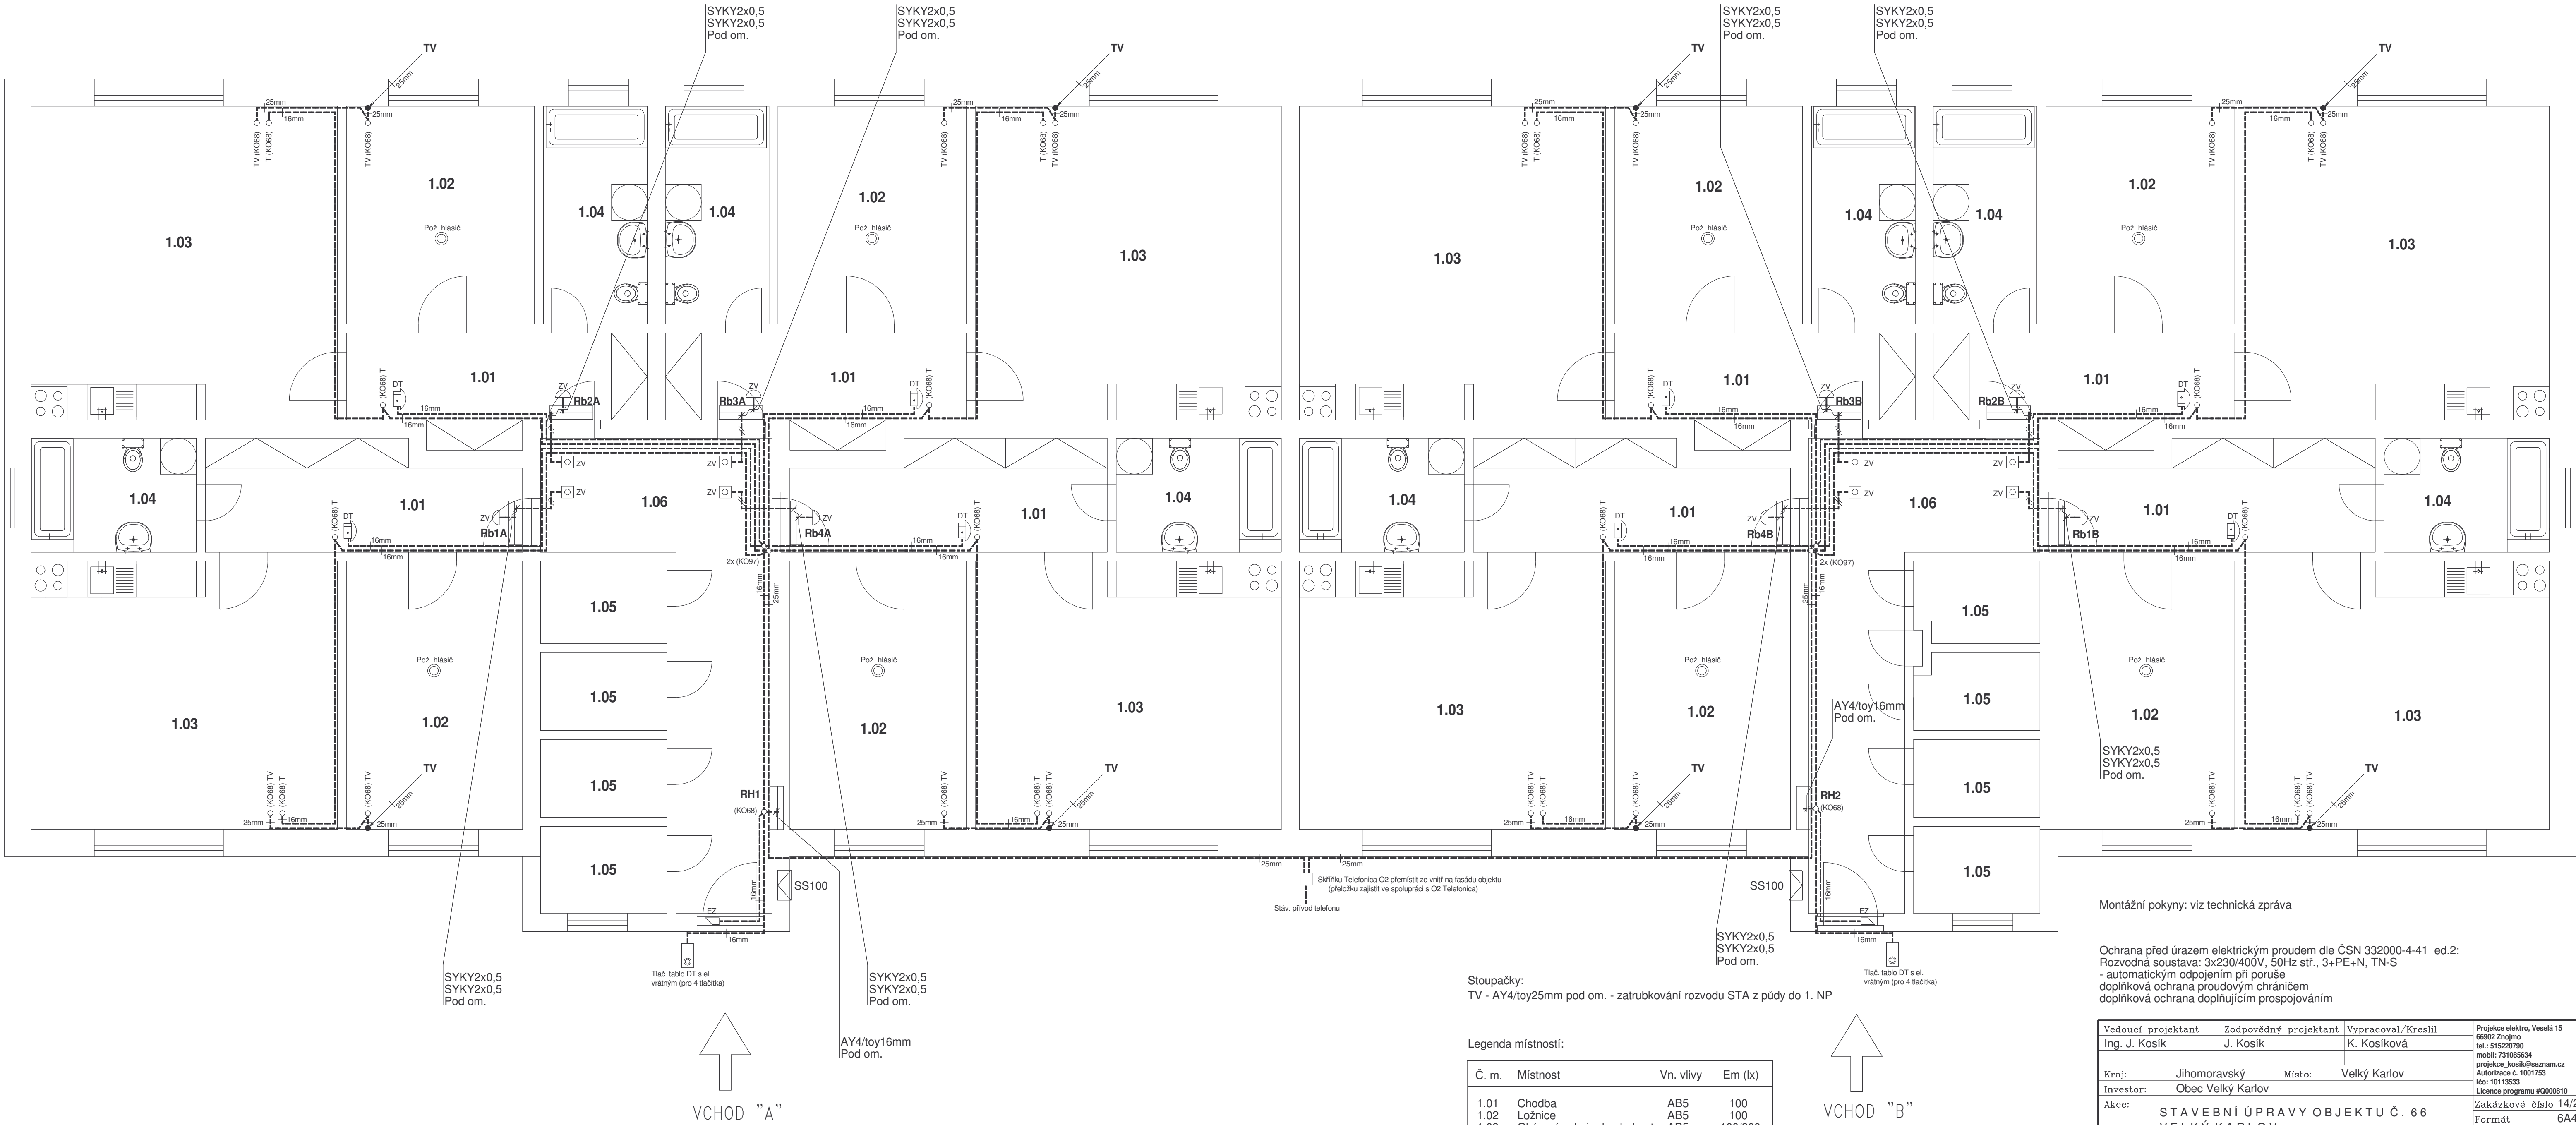

Stoupačky:
TV - AY4/toy25mm pod om. - zatrubkování rozvodu STA z půdy do 1. NP

Legenda místností:

Č. m.	Místnost	Vn. vlivy	Em (lx)
1.01	Chodba	AB5	100
1.02	Ložnice	AB5	100
1.03	Obývací pokoj + kuch. kout	AB5	100/300
1.04	Koupelna + WC	AB5	200
1.05	Komora	AB5	100
1.06	Chodba	AB5	100

* Prostorů a zón ve smyslu ČSN 332000-7-701 ed.2

Montážní pokyny: viz technická zpráva

Ochrana před úrazem elektrickým proudem dle ČSN 332000-4-41 ed.2:
Rozvodná soustava: 3x230/400V, 50Hz stř., 3+PE+N, TN-S
- automatickým odpojením při poruše
doplňková ochrana proudovým chráničem
doplňková ochrana doplňujícím prospojováním

Vedoucí projektant Ing. J. Kosík	Zodpovědný projektant J. Kosík	Vypracoval/Kreslil K. Kosíková	Projekce elektro, Veselá 15 66002 Znojmo tel.: 515220790 mobil: 731085634 projekce_kosik@seznam.cz Autorizace č. 1001753 IČO: 09113553 Licenční program #02000810	
Kraj: Investor:	Jihomoravský Obec Velký Karlov	Místo: Velký Karlov	Zadávkové číslo 14/2012	
Akce: STAVEBNÍ ÚPRAVY OBJEKTU Č. 66 VELKÝ KARLOV VNITŘNÍ EL. INSTALACE			Formát Stupeň	6A4 DPS
Vykres			Datum	04/2012
1. NP - zatrubkování sděl. rozvodů			Měřítko	Číslo výkresu 1:50 E 8.4