

LEGENDA

KATASTRÁLNÍ HRANICE PARCEL

SLUČKY

6

PARCELNÍ ČÍSLA

POLOHOVÉ ZAMĚŘENÍ

6,71

KÓTY A POPIS

STÁVAJÍCÍ SÍŤ

SPÍŠKOVÁ KANALIZACE

VODOVOD

NN MŮČENÍ

TELEKOMUNIKAČNÍ VEDENÍ PODZEMNÍ

TEPLOVOD


NOVÉ SÍŤ

SPÍŠKOVÁ KANALIZACE

DEŠŤOVÁ KANALIZACE

VODOVODNÍ POTRUBÍ

TEPLOVODNÍ PŘÍPOJKA

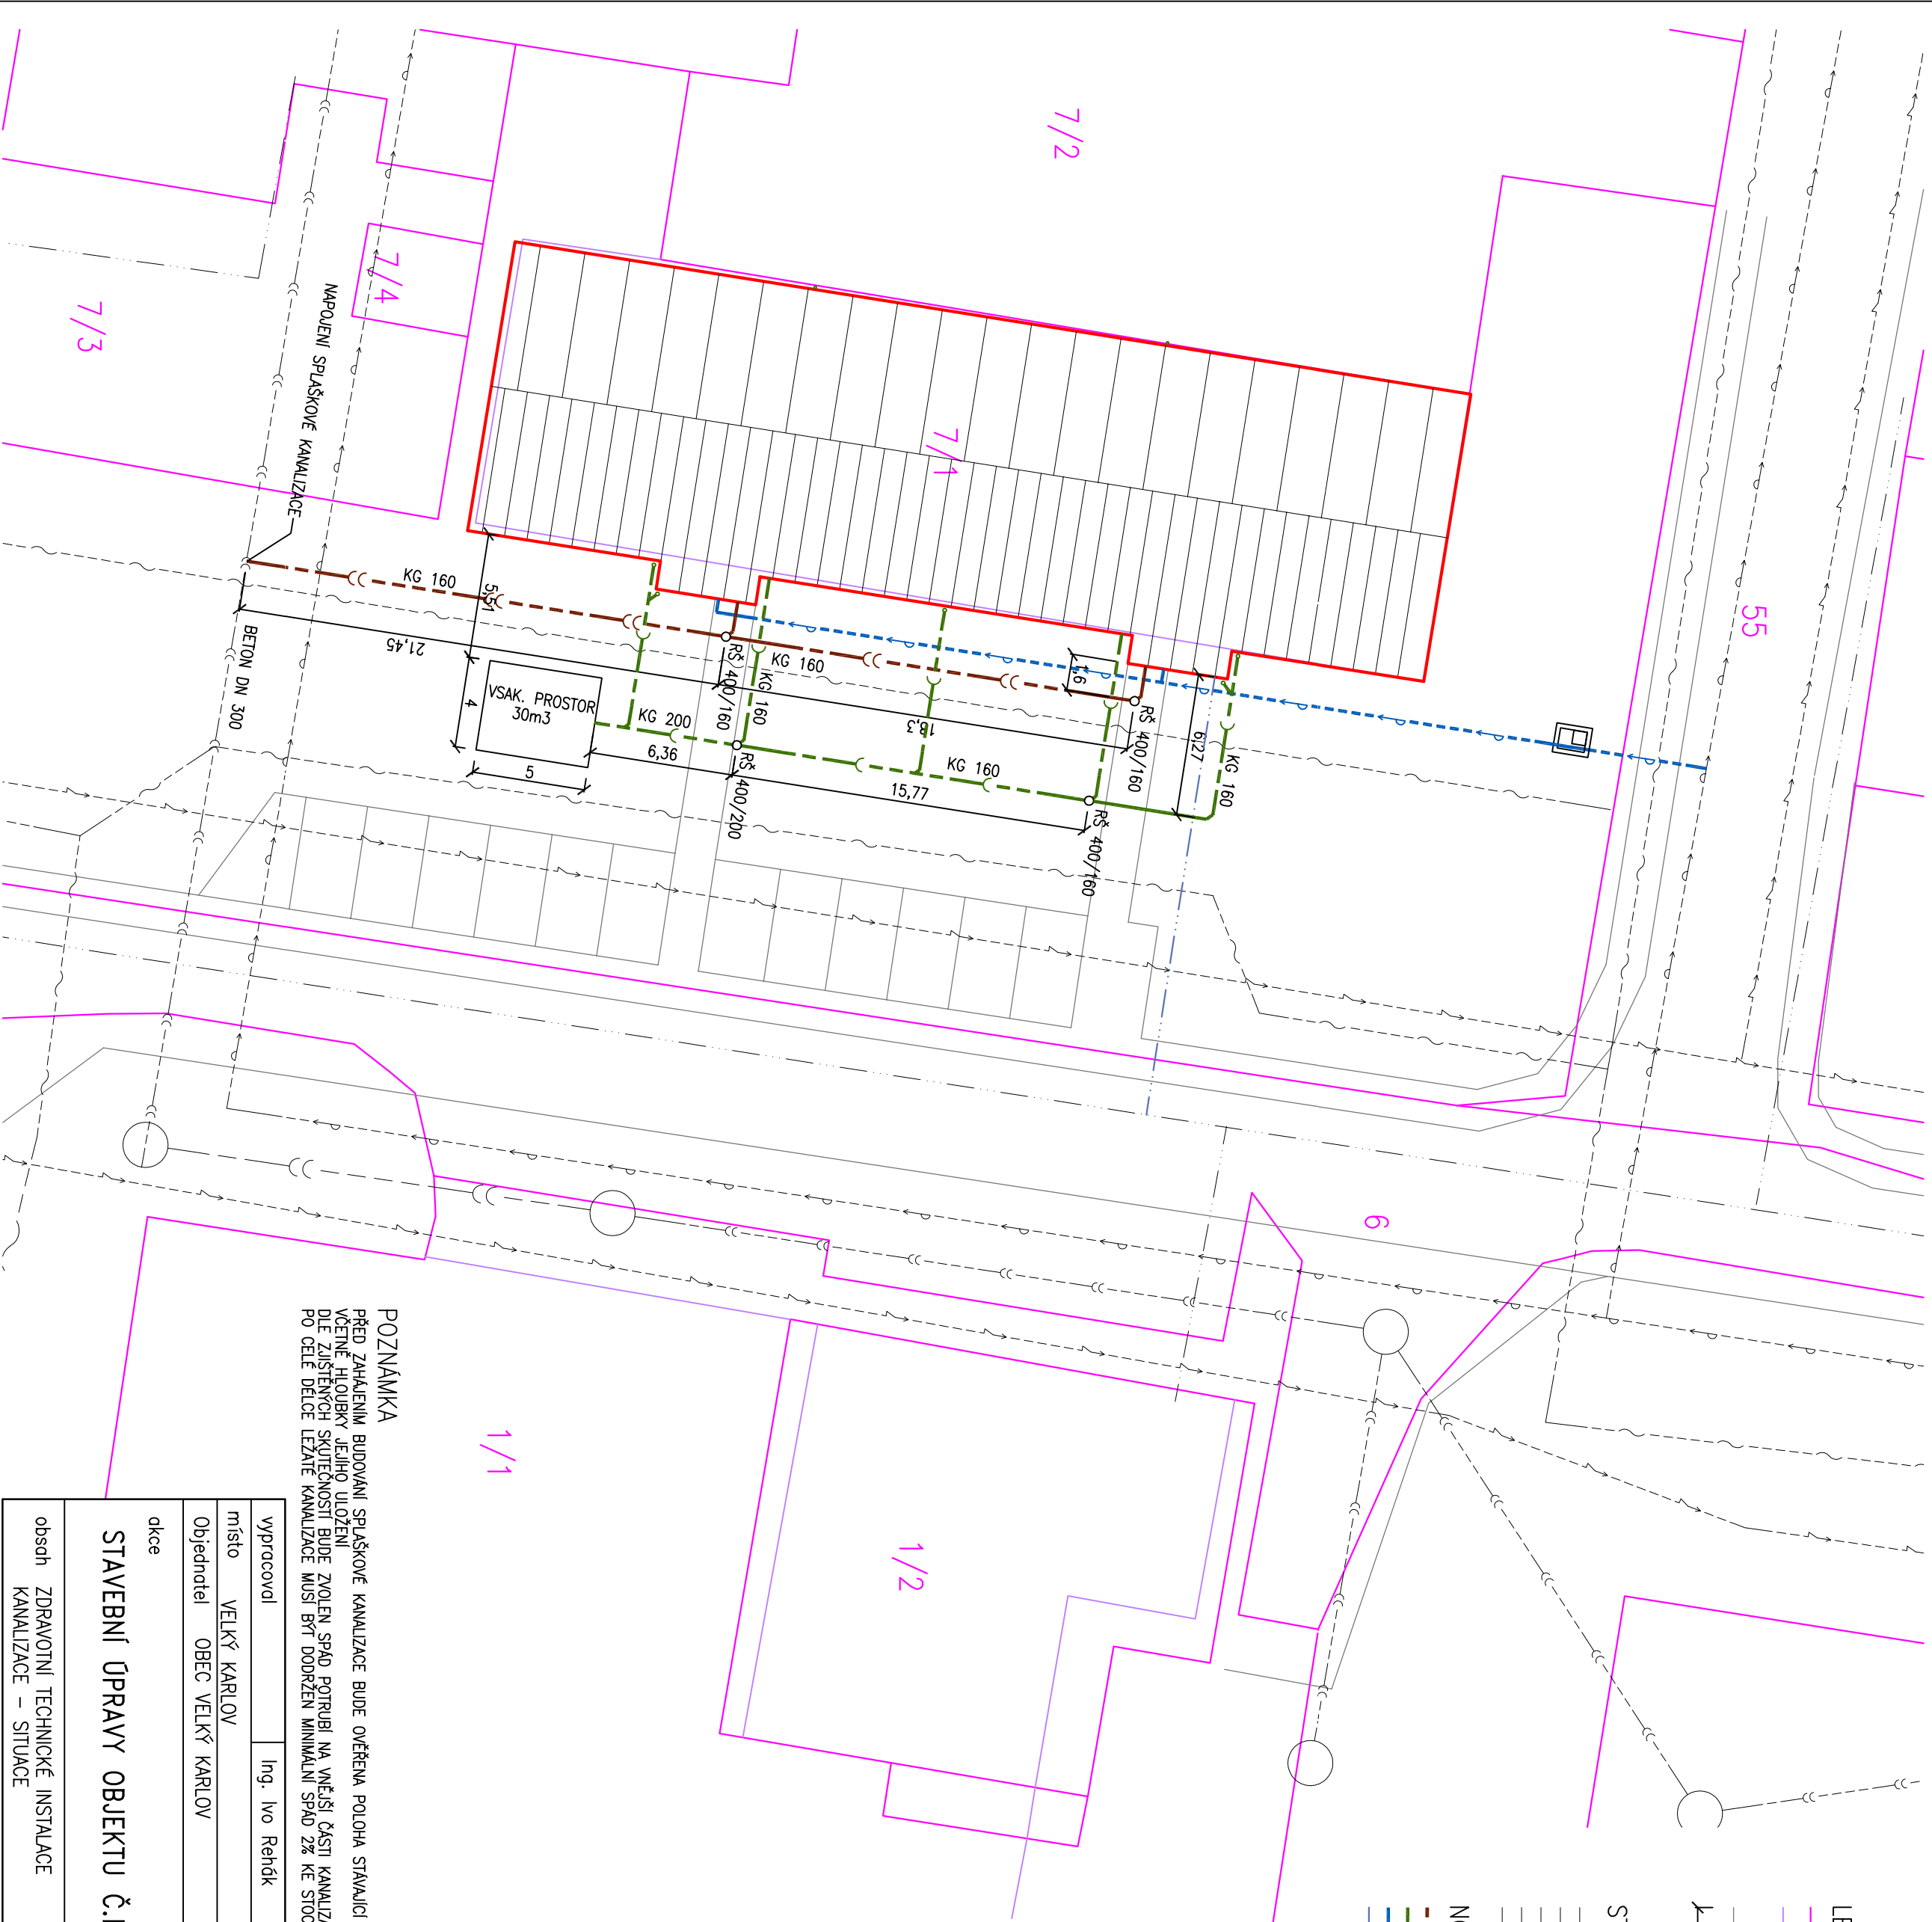

POZNÁMKA
PŘED ZAHÁJENÍM BUDOVÁNÍ SPÍŠKOVÉ KANALIZACE BUDE OVĚŘENA POLOHA STÍVAJÍCÍ SÍŤE SPÍŠKOVÉ KANALIZACE
VČETNĚ HLUBEK. JEJÍHO ULOŽENÍ
DLE ZISTOVÁNÝCH SKUTEČNOSTÍ BUDE ZVOLEN SPAD POTRUBÍ NA Vnější ČÁSTI KANALIZACE
PO CÍLE DĚLECE LEŽATÉ KANALIZACE MUSÍ BÝT DODRŽEN MINIMÁLNÍ SPAD 2‰ KE STŘECE. SPÍŠKOVÉ KANALIZACE A MINIMÁLNÍ KRYTÍ POTRUBÍ 1m

vypracoval	Ing. Ivo Řehák	Ing. Ivo ŘEHÁK
místo	VELKÝ KARLOV	VELTRNA 318
Objednatel	OBEC VELKÝ KARLOV	KUCHAROVCE
dlece		ICO 45664013
STAVEBNÍ ÚPRAVY OBJEKTU č.p. 66		stůpeň DPS
obsah ZPRÁVOTNÍ TECHNICKÉ INSTALACE		datum 03/2012
KANALIZACE – SITUACE		mřítko č. výkresu
		1:200 02