


KOORDINAČNÍ SITUACE 1:100

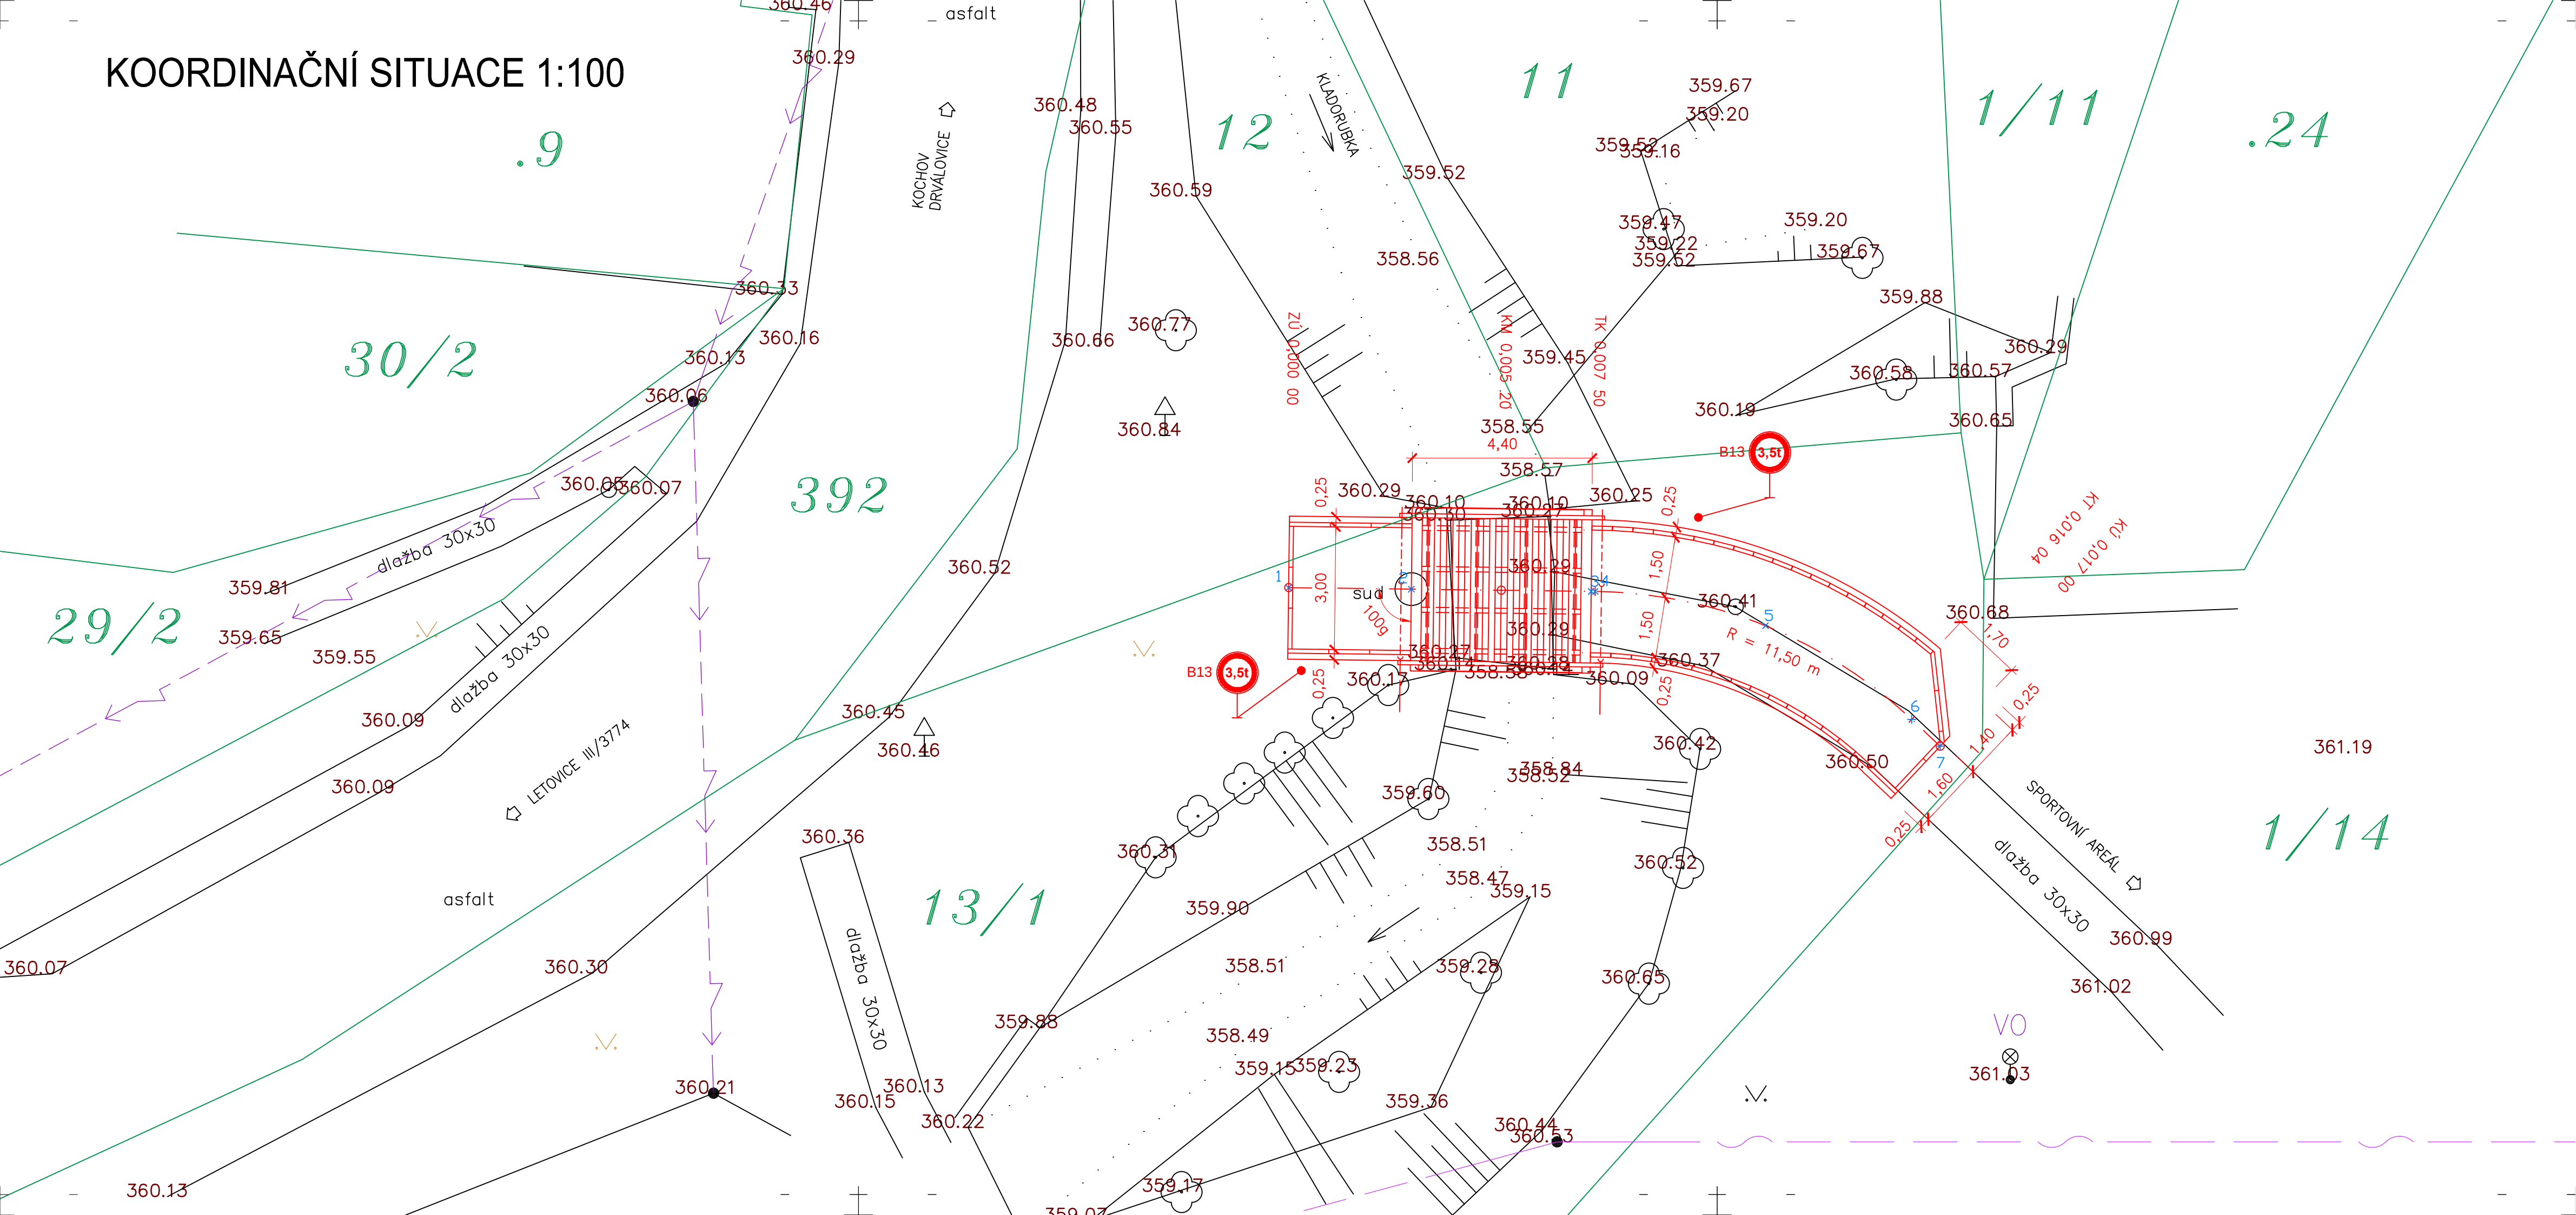

TABULKA SOUŘADNIC

BOD	Y [m]	X [m]
1	593887.721	1121035.363
2	593884.720	1121035.400
3	593880.322	1121035.455
4	593880.225	1121035.456
5	593876.059	1121036.293
6	593872.482	1121038.585
7	593871.786	1121039.241

SOUŘADNICOVÝ SYSTÉM JTSK
VÝŠKOVÝ SYSTÉM BPV

B 2

		RYBÁK – PROJEKTOVÁNÍ STAVEB, spol. s r.o. Havlíčkova 139/25a, 602 00 Brno, IČO: 25 32 56 80, ISO 9001, č. certifikátu QMS–018–2004 tel.: 543 236 081, e-mail: rybak@rybak.cz, ID: ne2yj6f, www.rybak.cz	
KATASTR : TRÁVNÍK U KLADORUB	MĚSTSKÝ ÚŘAD : LETOVICE	DATUM : 09/2017	SOUBOR : –
STAVEBNÍK : MĚSTO LETOVICE		REVIZE : –	STUPĚŇ : SOUPRAVA
OBJEDNATEL : MĚSTO LETOVICE			
AKCE : OPRAVA OBECNÍHO MOSTU PŘES KLADORUBKU KOORDINAČNÍ SITUACE			