
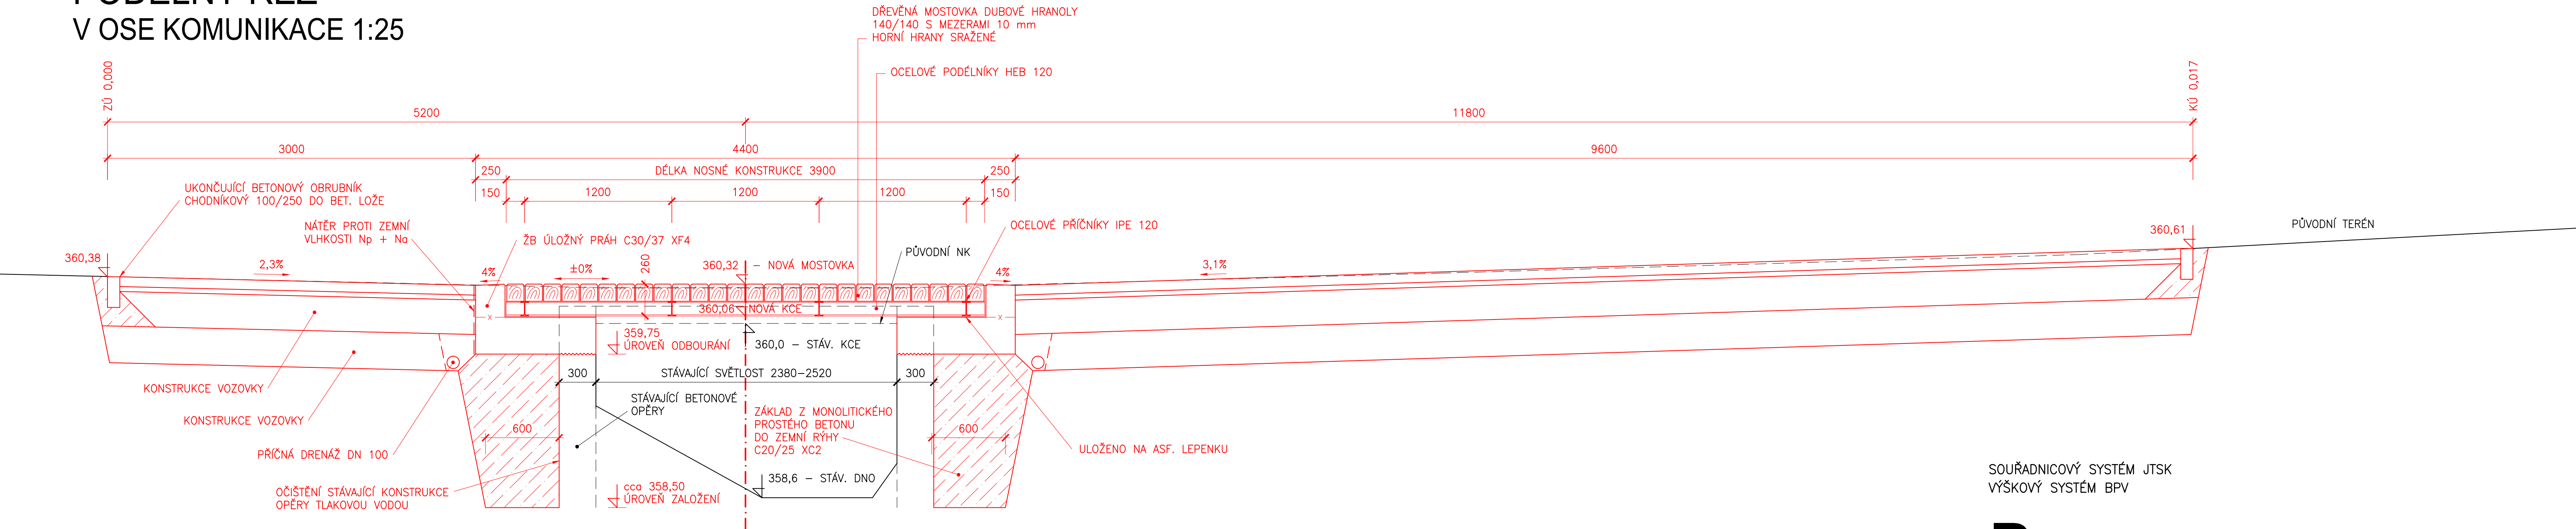


PODÉLNÝ ŘEZ
 V OSE KOMUNIKACE 1:25

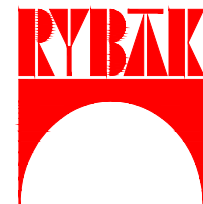

SOUŘADNICOVÝ SYSTÉM JTSK
 VÝŠKOVÝ SYSTÉM BPV

B 4

		RYBÁK – PROJEKTOVÁNÍ STAVEB, spol. s r.o. Havlíčkova 139/25a, 602 00 Brno, IČO: 25 32 56 80, ISO 9001, č. certifikátu QMS–018–2004 tel.: 543 236 081, e–mail: rybak@rybak.cz, ID: ne2yj6f, www.rybak.cz	
KATASTR	: TRÁVNÍK U KLADORUB	MĚSTSKÝ ÚŘAD	: LETOVICE
STAVEBNÍK	: MĚSTO LETOVICE	DATUM	: 09/2017
OBJEDNATEL	: MĚSTO LETOVICE	SOUBOR	: –
AKCE	: OPRAVA OBECNÍHO MOSTU PŘES KLADORUBKU	REVIZE	: –
	PODÉLNÝ ŘEZ	STUPĚŇ	SOUPRAVA
		OS	