


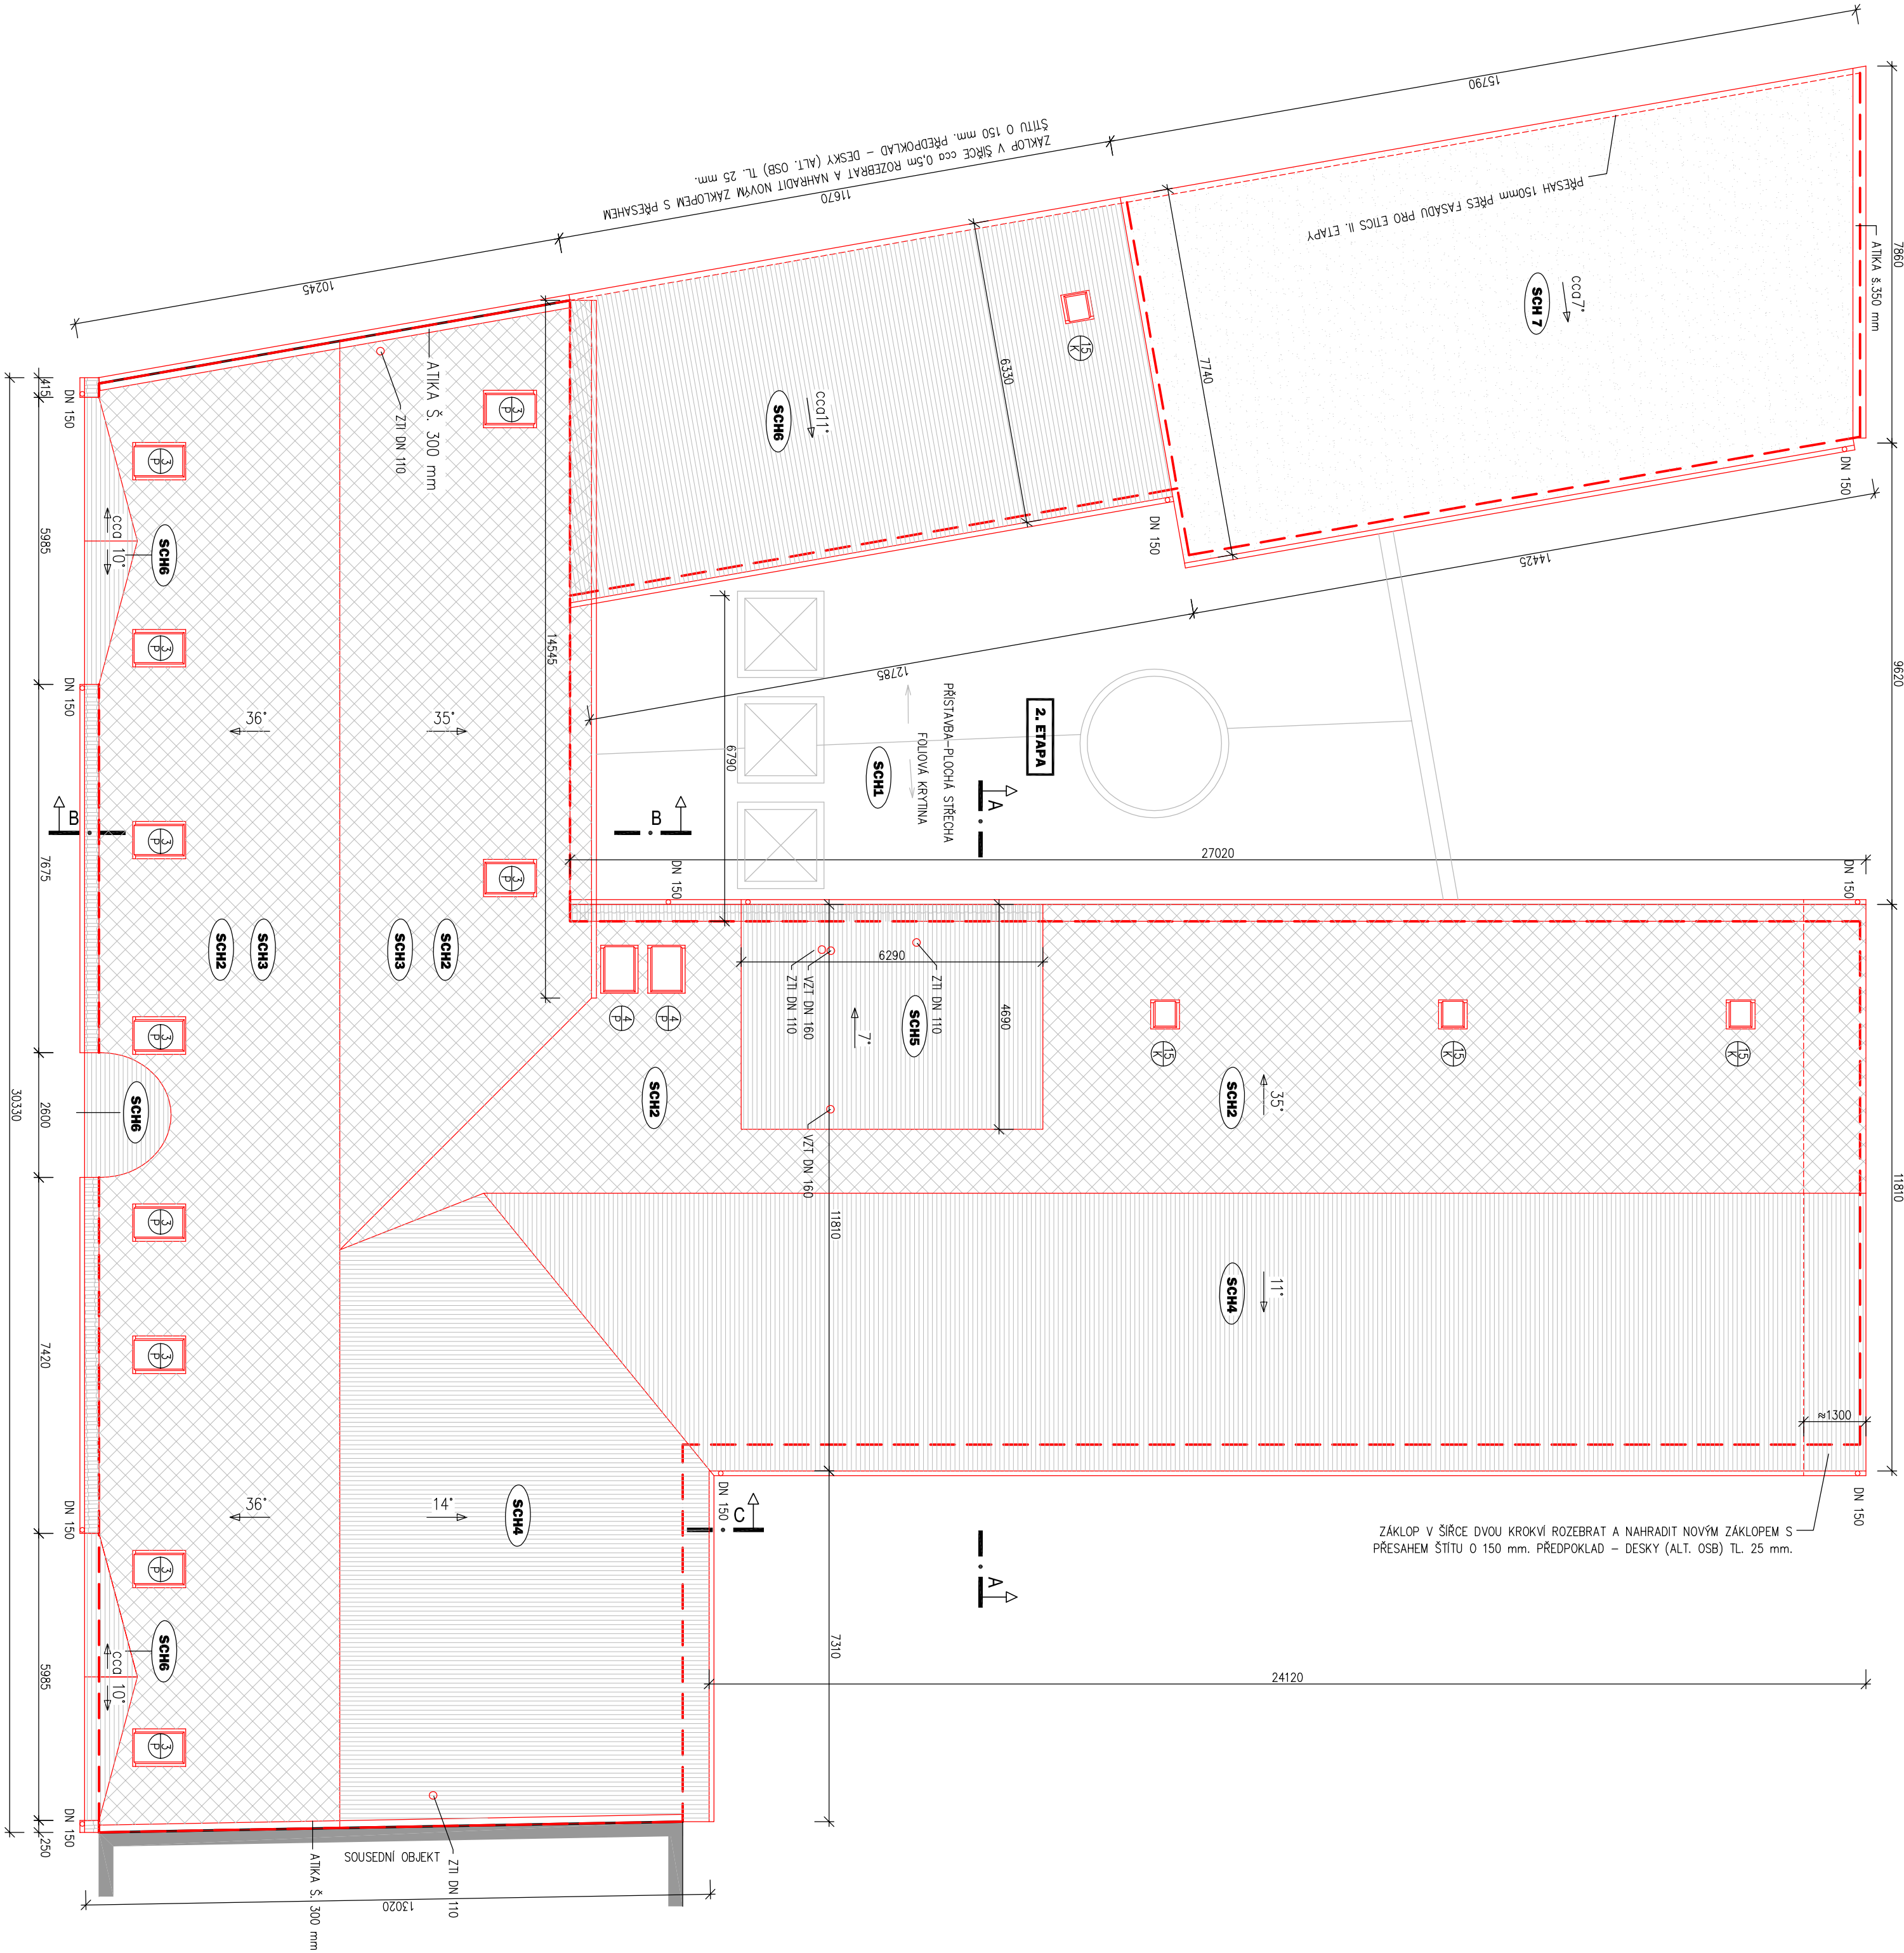


LEGENDA ZNAČEK

- VZ. VÝPIS VÝPLNÍ OTVORŮ
- VZ. VÝPIS KLEMPŘÍSKÝCH VÝROBKŮ

LEGENDA PLOŠNÉHO ČLENĚNÍ

- MALOFORMÁTOVÁ STŘEŠNÍ KRYTINA, FALCOVANÉ ŠABLONY ROZMĚR 437 x 437 mm
BAREVNÝ LÉGOVANÝ HLINÍK TL. 0,7 mm
PŘEDNÍ STRANA DVOURVSTVÝ VÝPLAČOVANÝ LAK, SPODNÍ STRANA OCHRANNÝ LAK S NALEPENÝM PROTILÍKOVÝM PÁSEM
HMOTNOST 2,8 kg/m²
BARVA TMAVĚ ČERVENÁ
+ PODKLADNÍ BITUMENOVÝ SAMOLEPICI PÁS S POSPEHEM
- FALCOVANÁ STŘEŠNÍ KRYTINA NA DVOUITOU STOLATOU DŘÁŽKU
LÉGOVANÝ HLINÍK TL. 0,7 mm
HMOTNOST 2,3 – 2,5 kg/m²
+ PODKLADNÍ BITUMENOVÝ SAMOLEPICI PÁS S POSPEHEM
BARVA TMAVĚ ČERVENÁ
- PE FOLIE

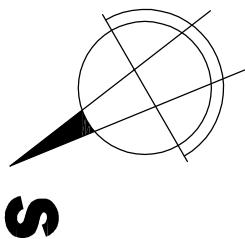

Zodp. projektant:		Ing. Irena Janíková s.r.o.	Kreslil:		Ing. Irena Janíková s.r.o.
Výpracovní:		Ing. Irena Janíková s.r.o.	Úprava v Bratislavě:		Ing. Irena Janíková s.r.o.
Místo stavby:		Masarykovo náměstí 203/29, 67961 Letovice,	Úprava v Bratislavě:		Ing. Irena Janíková s.r.o.
Investor:		Město Letovice, Masarykovo náměstí 210/19, 67961 Letovice	Úprava v Bratislavě:		Ing. Irena Janíková s.r.o.
Akce:		Masarykovo náměstí 203/29, 67961 Letovice	Úprava v Bratislavě:		Ing. Irena Janíková s.r.o.
Objekt:		STAVEBNÍ ÚPRAVY, PŘÍSTAVBA A NÁSTAVBA	Úprava v Bratislavě:		Ing. Irena Janíková s.r.o.
Obsah výkresu:		1. ETAPA - STŘECHA	Úprava v Bratislavě:		Ing. Irena Janíková s.r.o.
Měřítko:		1:100	Úprava v Bratislavě:		Ing. Irena Janíková s.r.o.
Čís. výkresu:		2	Úprava v Bratislavě:		Ing. Irena Janíková s.r.o.