


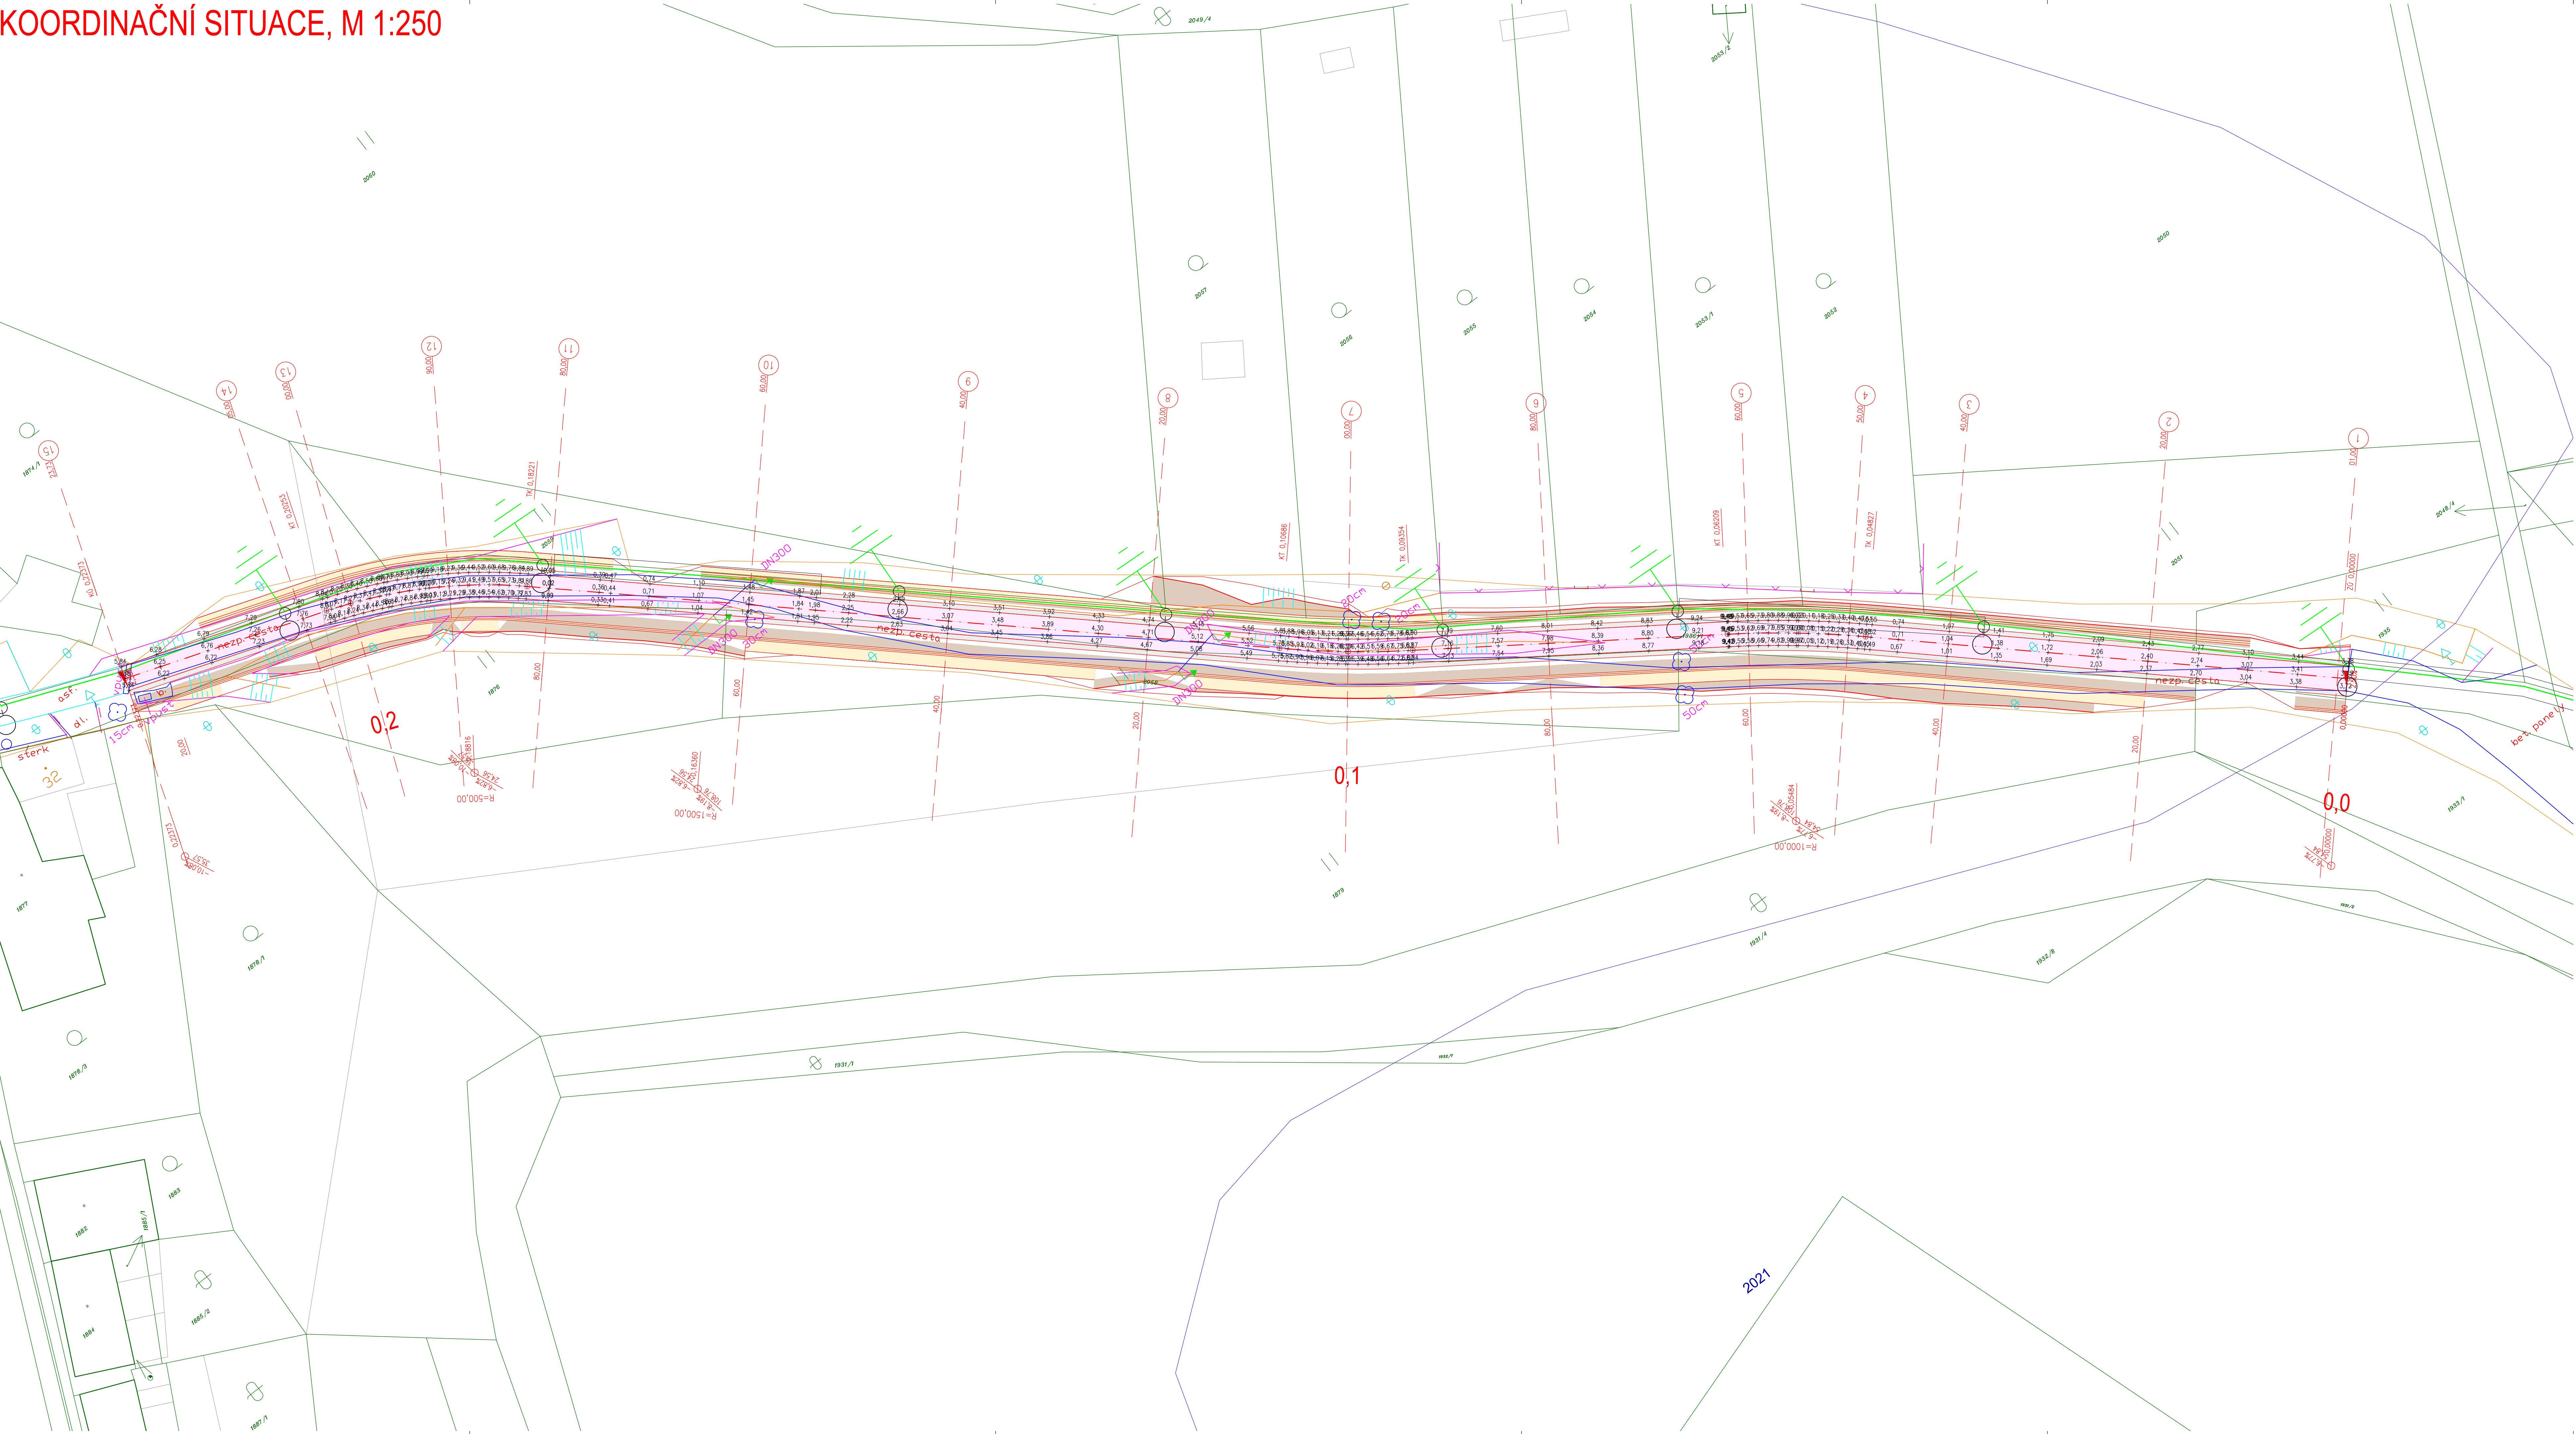

LEGENDA:
 

- ASFALTOVÝ POVRCH – NOVÁ KONSTRUKCE VOZOVKY
- STĚRKOVÝ POVRCH – NEZPEVNĚNÁ KRAJNICE
- DNO PŘÍKOPU
- ZÁŘEZ
- ULIČNÍ VPUSŤ
- DŘEVŮZ

POZNÁMKA:
 

- INŽENÝRSKÉ SÍTĚ JSOU ZAKRESLENY INFORMATIVNĚ. PŘED ZAHÁJENÍM ZEMNÍCH PRACÍ NUTNO ZAJISTIT JEJICH VYTÝČENÍ!
- SOUŘADNICOVÝ SYSTÉM S–JTSK
- VÝŠKOVÝ SYSTÉM Bpv