


Podrobný podélný profil: OSA STEZKY PRO PĚŠÍ M 1:500/200
Rozsah: km 0,00000 - km 0,22373

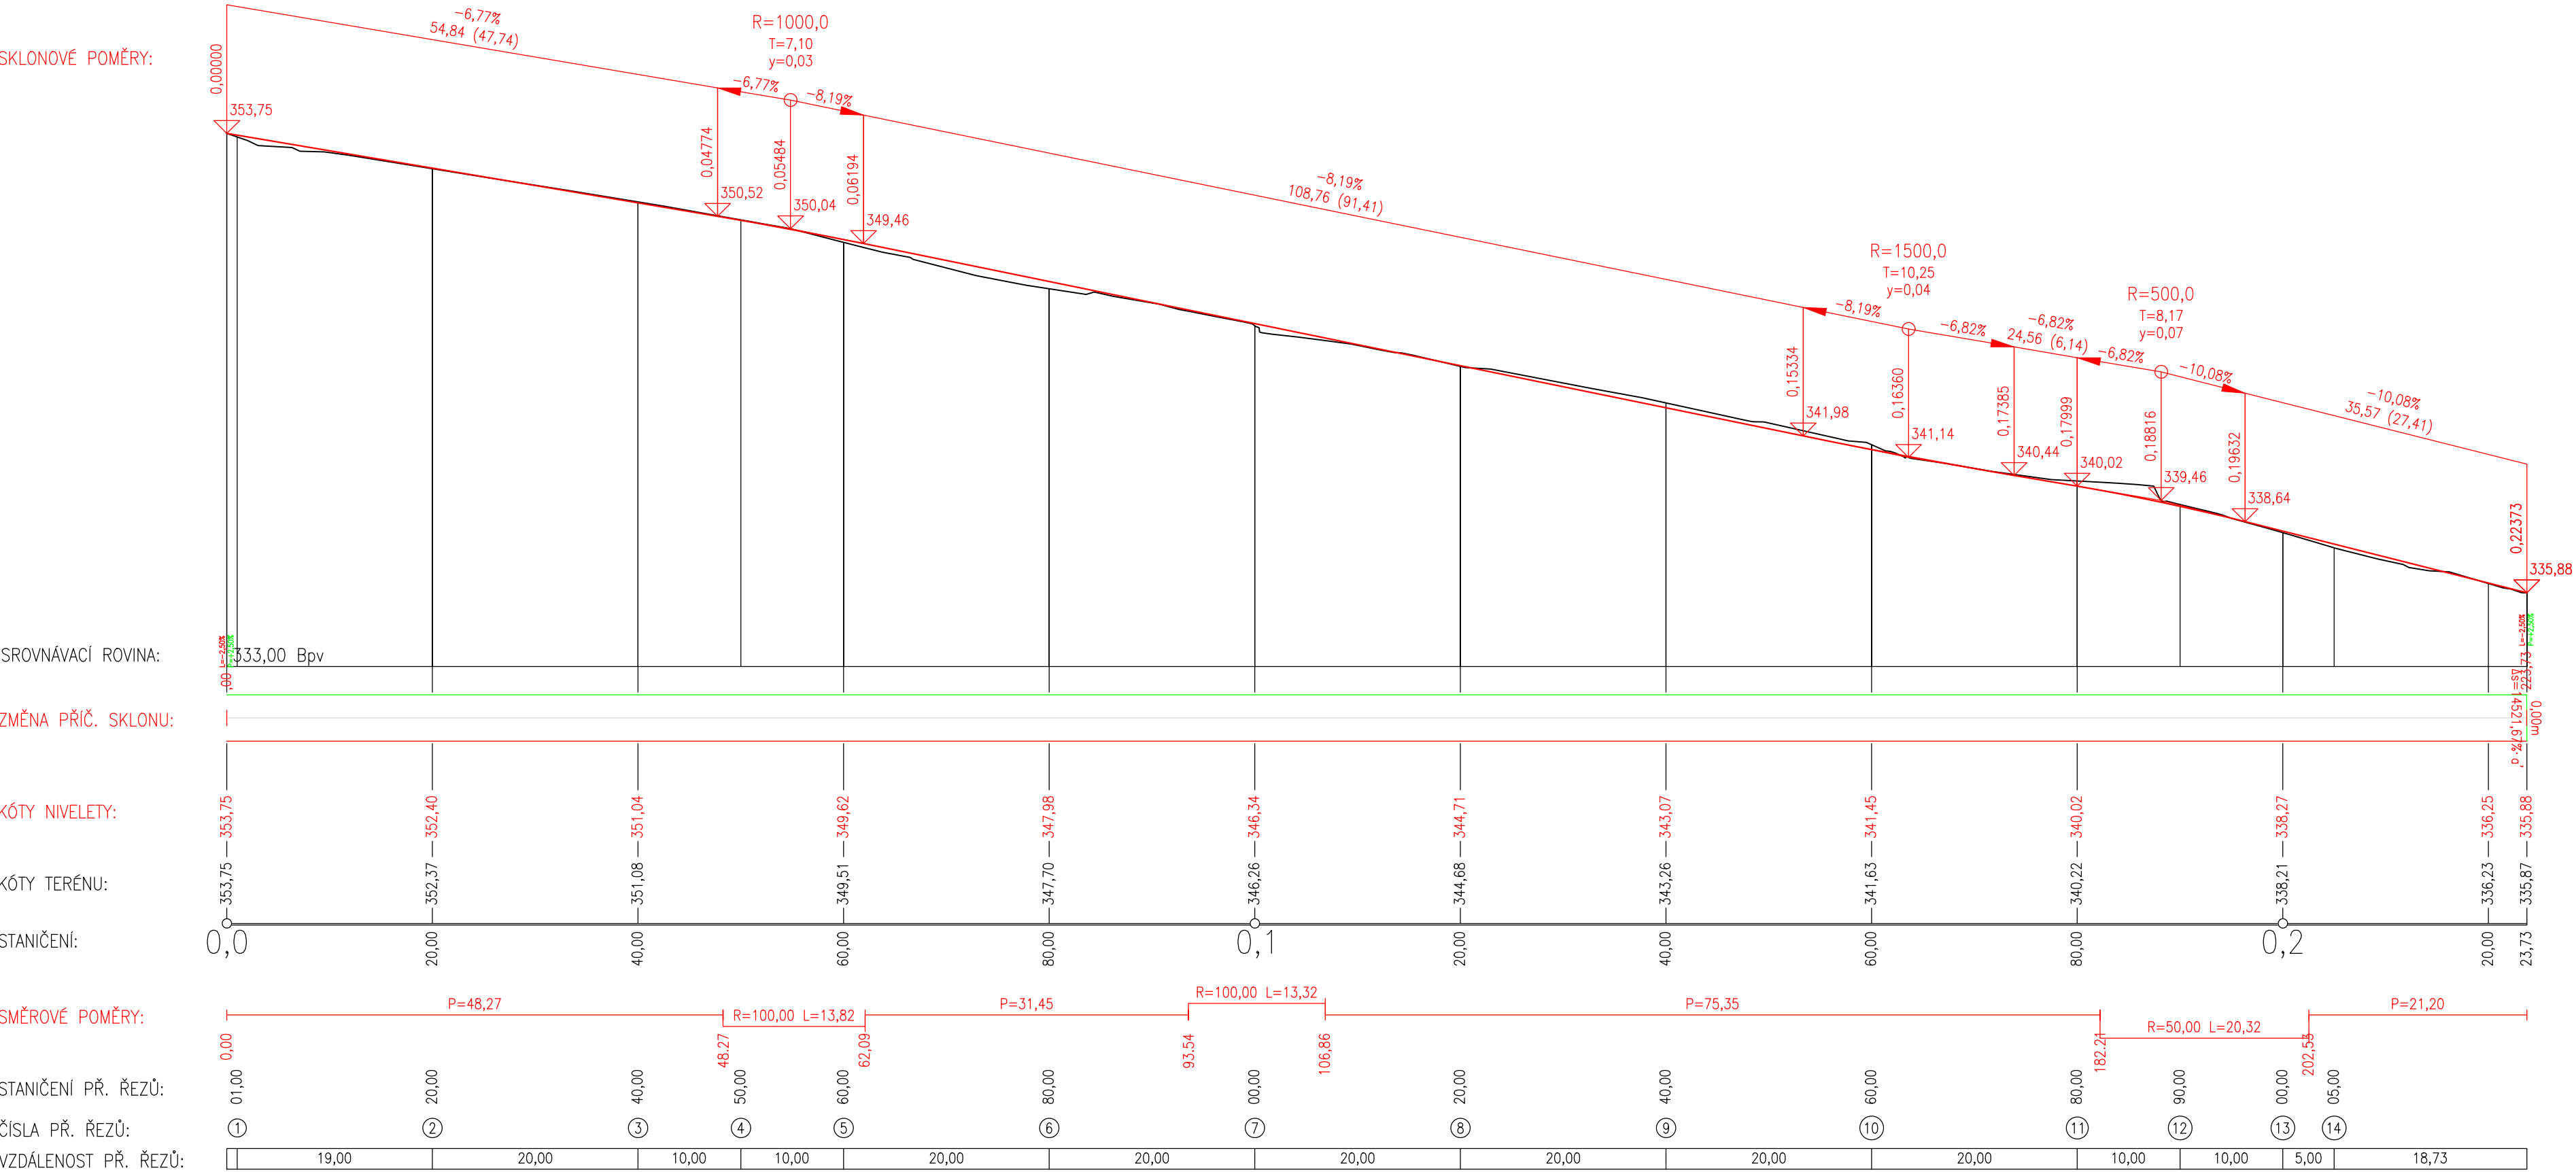

SOUŘADNICOVÝ SYSTÉM S—JTSK
VÝŠKOVÝ SYSTÉM Bpv

PODÉLNÝ PROFIL

1:500

D.1.1.2.b.