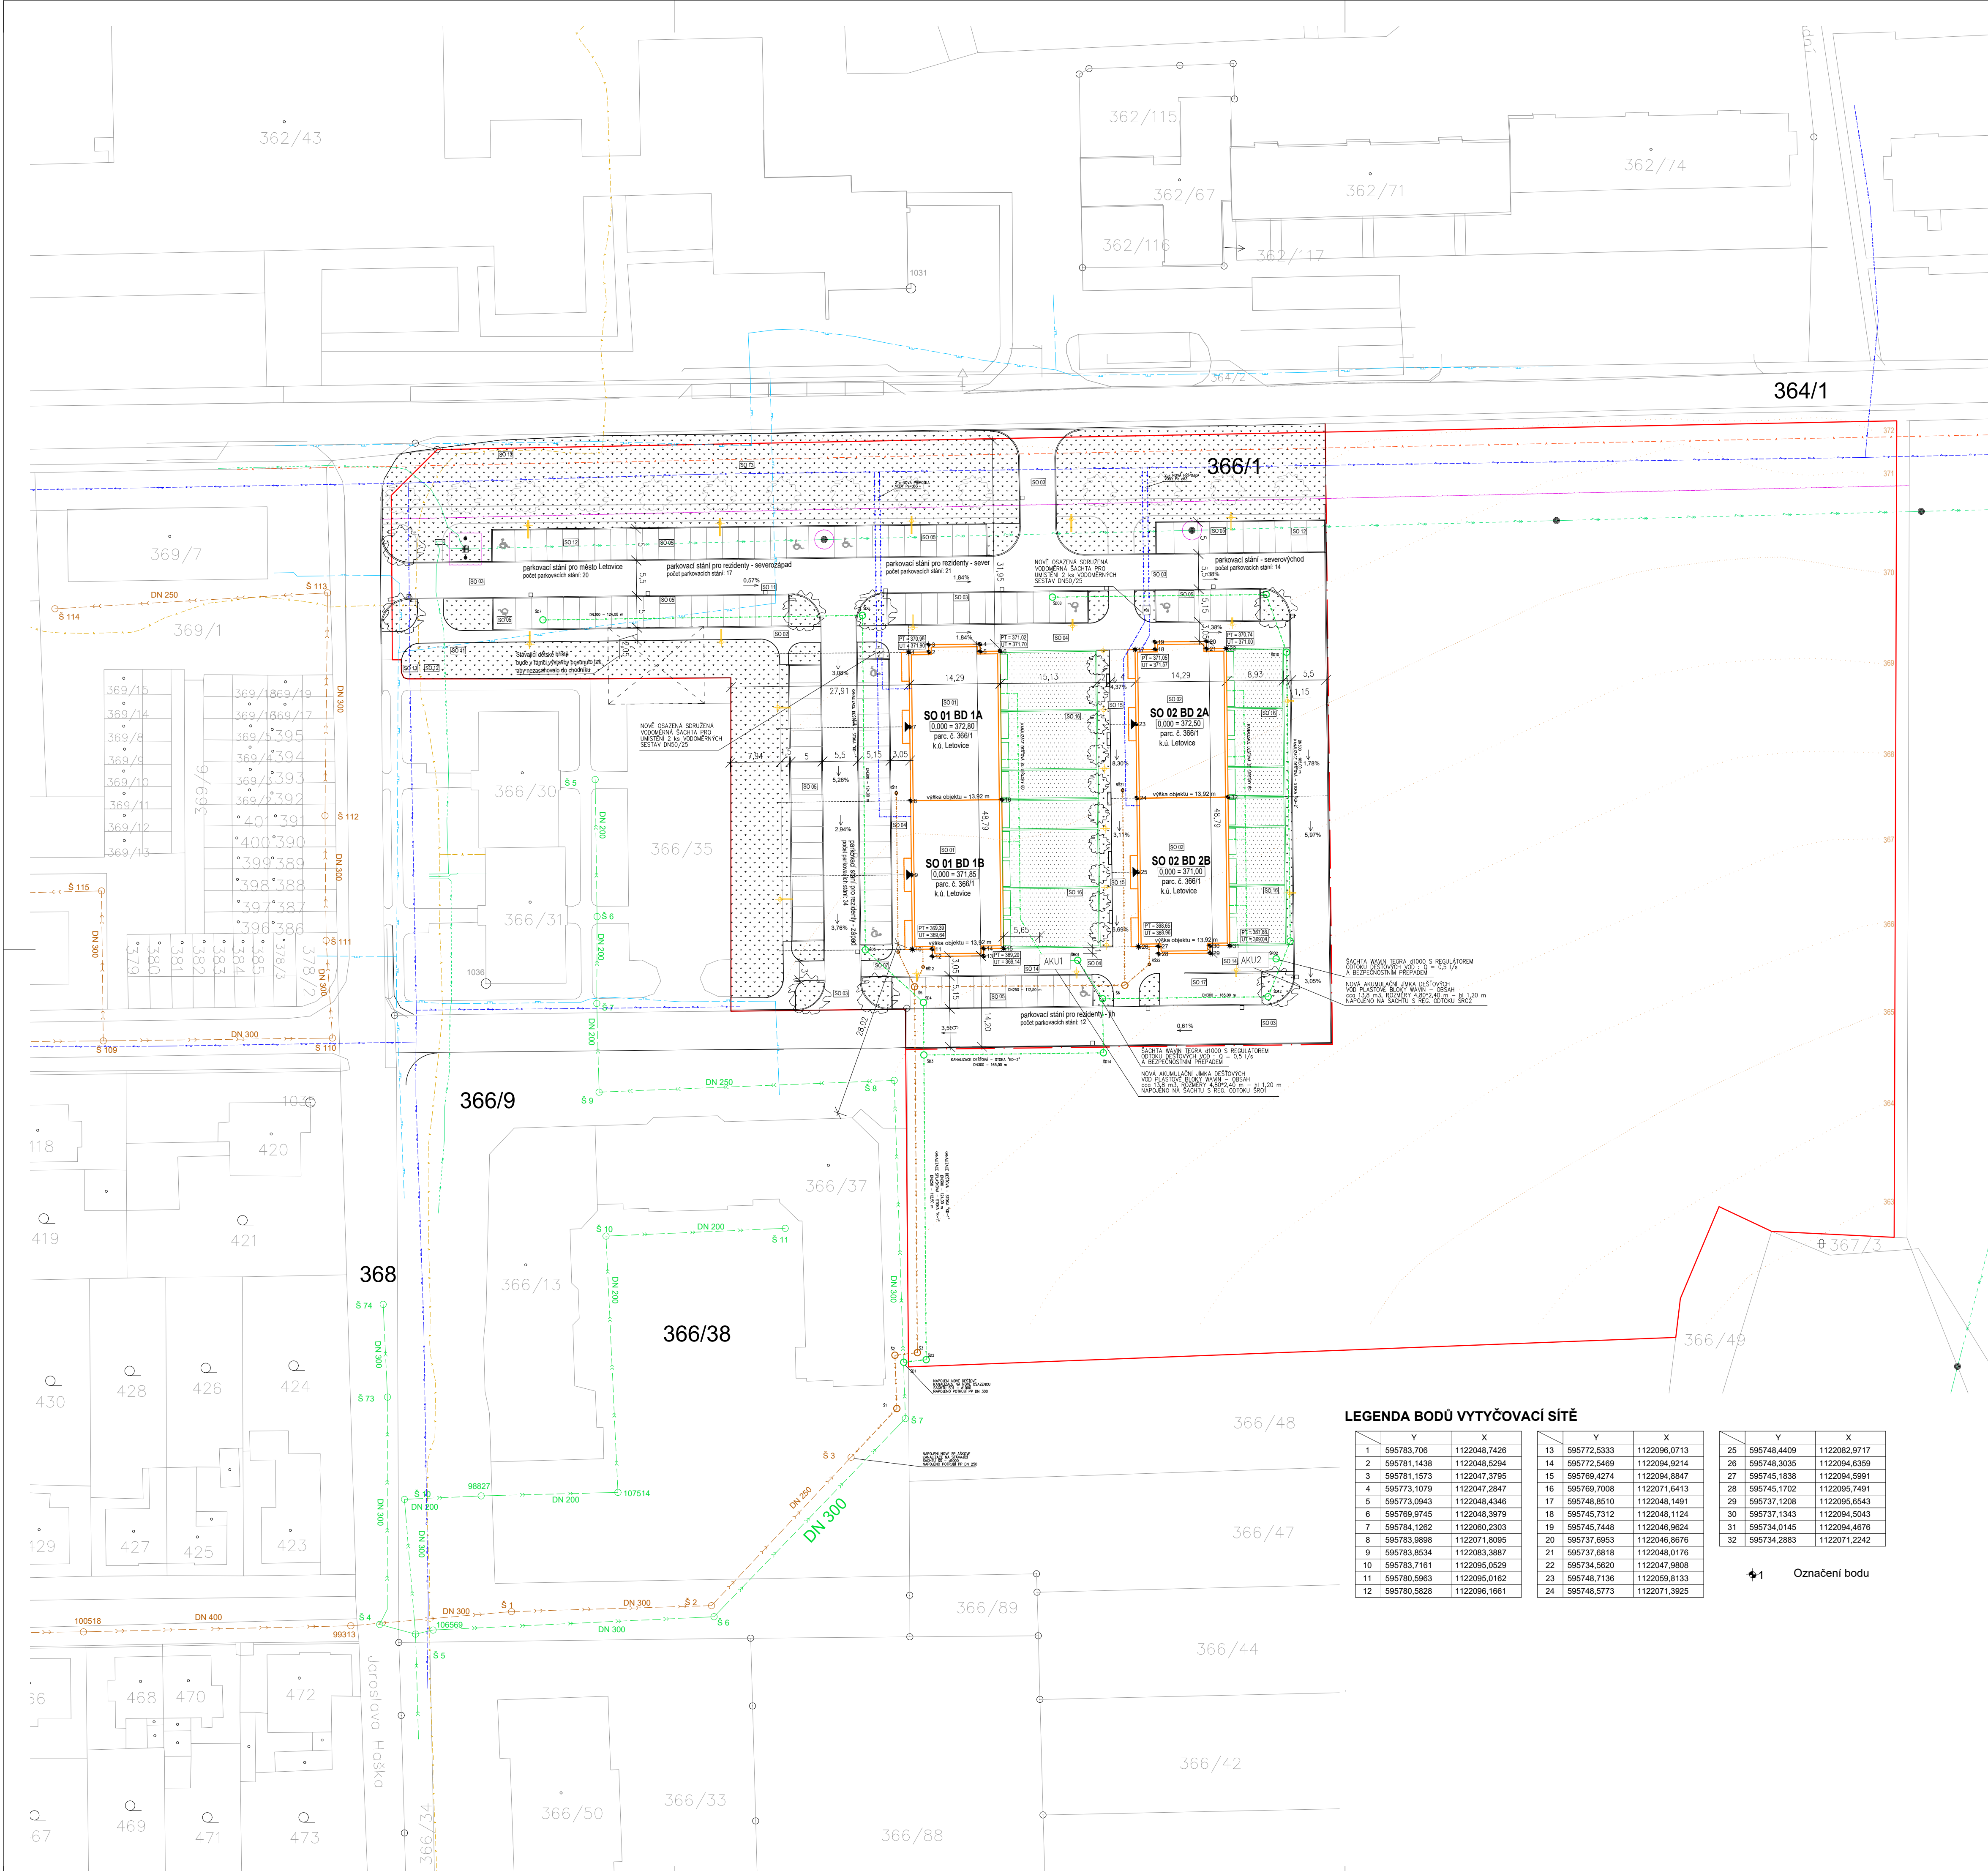




LEGENDA INŽENÝRSKÝCH SÍTÍ

STÁVAJÍCÍ INŽENÝRSKÉ SÍTĚ

SO 08 - VODOVOD + PŘÍPOJKY	DN 250 - DN 400	VAS a.s.
SO 09 - SPĚŠKOVÁ KANALIZACE + PŘÍPOJKY	DN 200 - DN 300	AQUA PROCON s.r.o.
SO 10 - DEŠŤOVÁ KANALIZACE + PŘÍPOJKY	STO DN100	AQUA PROCON s.r.o.
SO 11 - VEDENÍ STL PLYNOVODU	STO DN100	GridServices s.r.o.
SO 12 - VEDENÍ VN	NADZEMNÍ KABEL VN	E.ON s.r.o.
SO 13 - VEDENÍ TELEKOMUNICAČNÍ SÍTĚ	METALICKÝ KABEL	ČETIN a.s.
SO 13 - VEDENÍ TELEKOMUNICAČNÍ SÍTĚ	OPTICKÝ KABEL	COMA s.r.o.

NAVROVÁVÁNÉ INŽENÝRSKÉ SÍTĚ

SO 08 - VODOVOD + PŘÍPOJKY	DN 250
SO 09 - SPĚŠKOVÁ KANALIZACE + PŘÍPOJKY	DN 250
SO 10 - DEŠŤOVÁ KANALIZACE + PŘÍPOJKY	DN 300

LEGENDA STAVEBNÍCH OBJEKTŮ

- SO 01 - NOVOSTAVBA BYTOVÉHO DOMU
- SO 02 - NOVOSTAVBA BYTOVÉHO DOMU
- SO 03 - KOMUNIKACE
- SO 04 - CHODNÍK
- SO 05 - PARKOVACÍ STÁNÍ
- SO 06 - PLOCHÝ ZELEŇ
- SO 07 - OPERNÁ ŽILKA
- SO 08 - VODOVOD + PŘÍPOJKY
- SO 09 - SPĚŠKOVÁ KANALIZACE + PŘÍPOJKY
- SO 10 - DEŠŤOVÁ KANALIZACE + PŘÍPOJKY
- SO 11 - VEDENÍ STL PLYNOVODU
- SO 12 - VEDENÍ VN
- SO 13 - VEDENÍ TELEKOMUNICAČNÍ SÍTĚ
- SO 14 - AKUMULAČNÍ JÍMKA
- SO 15 - VEŘEJNÉ OSVĚTLENÍ
- SO 16 - OPERNÁ ŽILKA ZAHRADEK
- SO 17 - MÍSTO PRO UMÍSTĚNÍ NÁDOB NA KOMUNÁLNÍ ODPAD

LEGENDA ZNAČEK

- PARCELY DOTČENÉ STAVBOU
- HRANICE ETAPY I.
- VRSTEVNICE
- HRANICE BEZPEČNOSTNÍHO PÁSMO
- STÁVAJÍCÍ TRAFÓ STANICE
- STÁVAJÍCÍ SLOUP VEDENÍ VN
- VSTUP DO OBJEKTU
- PLÁNOVANÁ ETAPA II. VYBUDOVÁNÍ CHODNÍKU A CYKLOSTEZKY V SEVERNÍ ČÁSTI ÚZEMÍ
- NAVŘZENÝ STOŽÁR VO GUIDA S + XS - OSVĚTLUJÍCÍ KOMUNIKACI + CHODNÍK - DVĚ RAMENA, DELŠÍ (S)
- KRATŠÍ (XS)
- NAVŘZENÝ STOŽÁR VO GUIDA S - OSVĚTLUJÍCÍ KOMUNIKACI - JEDNO RAMENO DELŠÍ
- NAVŘZENÝ STOŽÁR VO GUIDA XS - OSVĚTLUJÍCÍ KOMUNIKACI - JEDNO RAMENO KRATŠÍ
- NAVŘZENÝ SLOUPEK VO POLLER 7030 - OSVĚTLUJÍCÍ CHODNÍK

POZNÁMKA

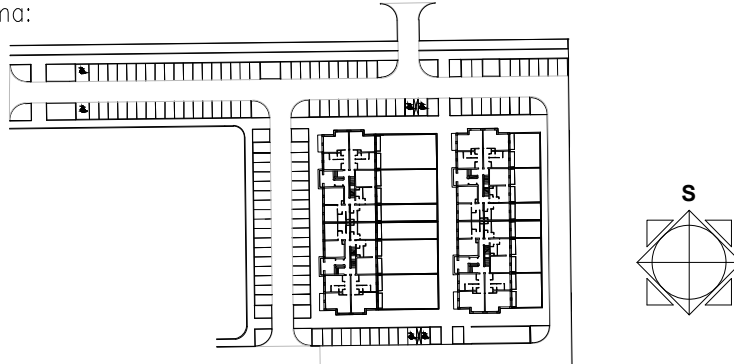
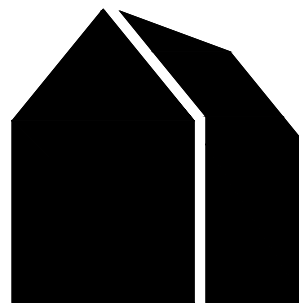
Zakreslení stávajících vedení inženýrských sítí (telekomunikací, elektrické energie a STL plynovodu) je pouze orientační. Před zahájením stavby bude potřeba vytyčit tyto stávající objekty, aby se zamezilo kolizím s navrhovanými inženýrskými sítěmi, nebo osazenými stavebními objekty. Specifické stožáry a sloupy veřejného osvětlení viz. část B - souhrnná technická zpráva a dokladová část.

DOPLNJÍCÍ ÚDAJE

4x BYTOVÝ DŮM	45 NP: 1 PP
POČET BYTOVÝCH JEDNOTEK	84 (4x21)
KONSTRUKČNÍ SYSTÉM VELOX	
PLOCHA STŘECHA, NEJVYŠŠÍ BOD:	+ 13,920 m
PLOCHA STAVEBNÍHO POZEMKU	28 000 m ²
ZASTAVĚNÁ PLOCHA	10 910 m ²
PROCENTO ZASTAVĚNÍ	41,91 %

BD 1: 0,000 = 372,80 m n.m., B.p.v. / SOUŘADNICOVÝ SYSTÉM S-JTSC
BD 2: 0,000 = 371,85 m n.m., B.p.v. / SOUŘADNICOVÝ SYSTÉM S-JTSC
BD 3: 0,000 = 372,50 m n.m., B.p.v. / SOUŘADNICOVÝ SYSTÉM S-JTSC
BD 4: 0,000 = 371,00 m n.m., B.p.v. / SOUŘADNICOVÝ SYSTÉM S-JTSC

REZIDENCE ZLATÁ POLE

Investor: ARCHITEKTONIKA 3000 s.r.o. Kolejní 3100/18, 612 00 Brno IČ: 49447441	Schéma: 	 Menšík Skrušný
Generální projektant: ARCHITEKTONIKA 3000 s.r.o. Kolejní 3100/18, 612 00 Brno IČ: 49447441	Autorizační razítko: 	
Zodpovědný projektant: Ing. arch. Petr Skrušný Kolejní 3100/18, 612 00 Brno Tel.: 777 790 495 e-mail : petr.skrusny@gmail.com	Autoři návrhu: Petr Skrušný David Menšík	
Vypracovali: Petr Wachsberger		
Název stavby: S001, S002 – NOVOSTAVBA BYTOVÉHO DOMU	Datum: 11/2018	
Místo stavby: k.ú. Letovice (680711) parc.č. 366/1, 364/1, 368, 366/9, 366/38, 366/35	Stupeň: DUR	
Část PD: C Situační výkresy	Formát: Bx A4	
Obsah: Koordinační situace	Mřítko: M 1:500	
	Označení: Č.pod:	C.3